標題	路線コード 262	図面コード 012-00	路線名 一般県道豊浦豊田線	県名 山口県	地名 下関市豊浦町大字川棚	図面番号 12

① 現道 2 現道(分離) 3 旧道 4 新道 5 専用自歩道

平面図 縮尺千分の一

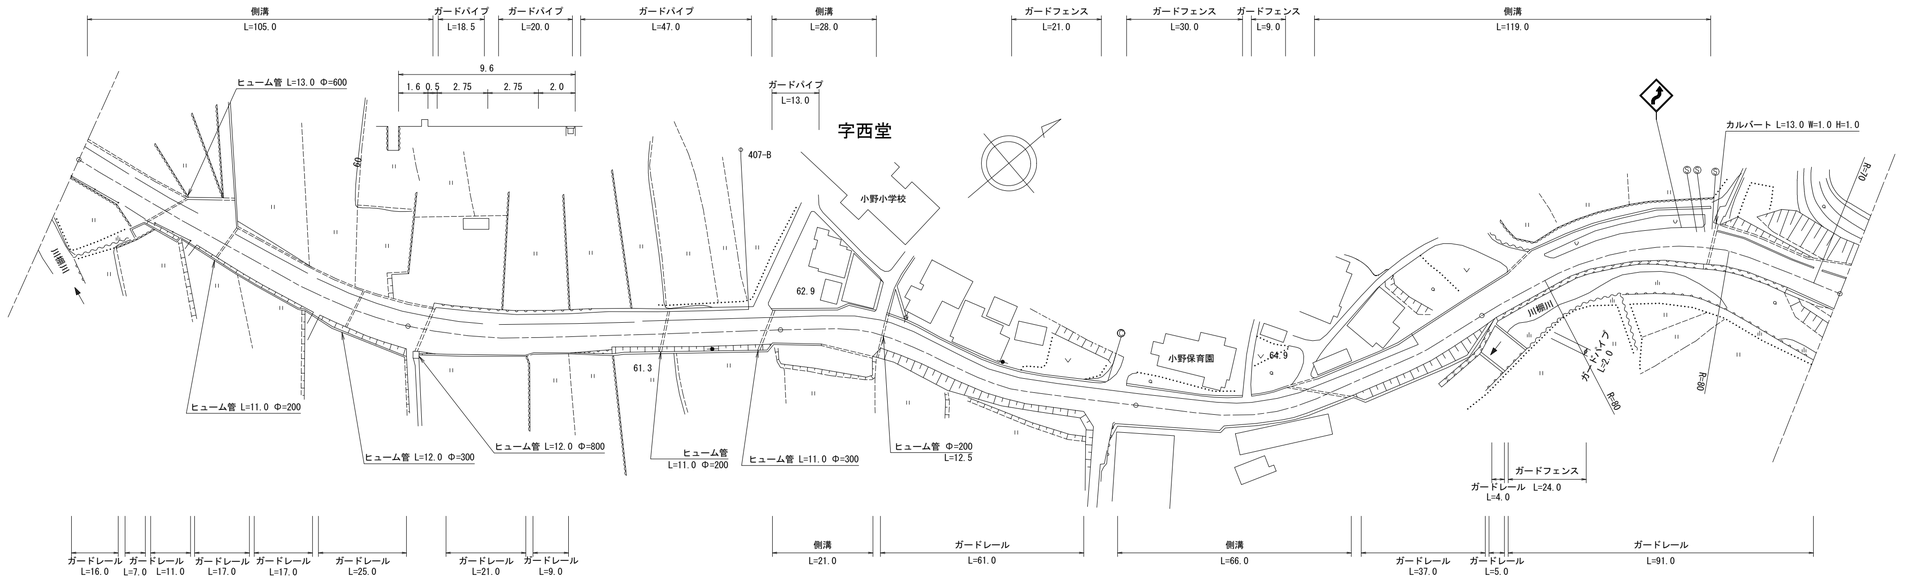

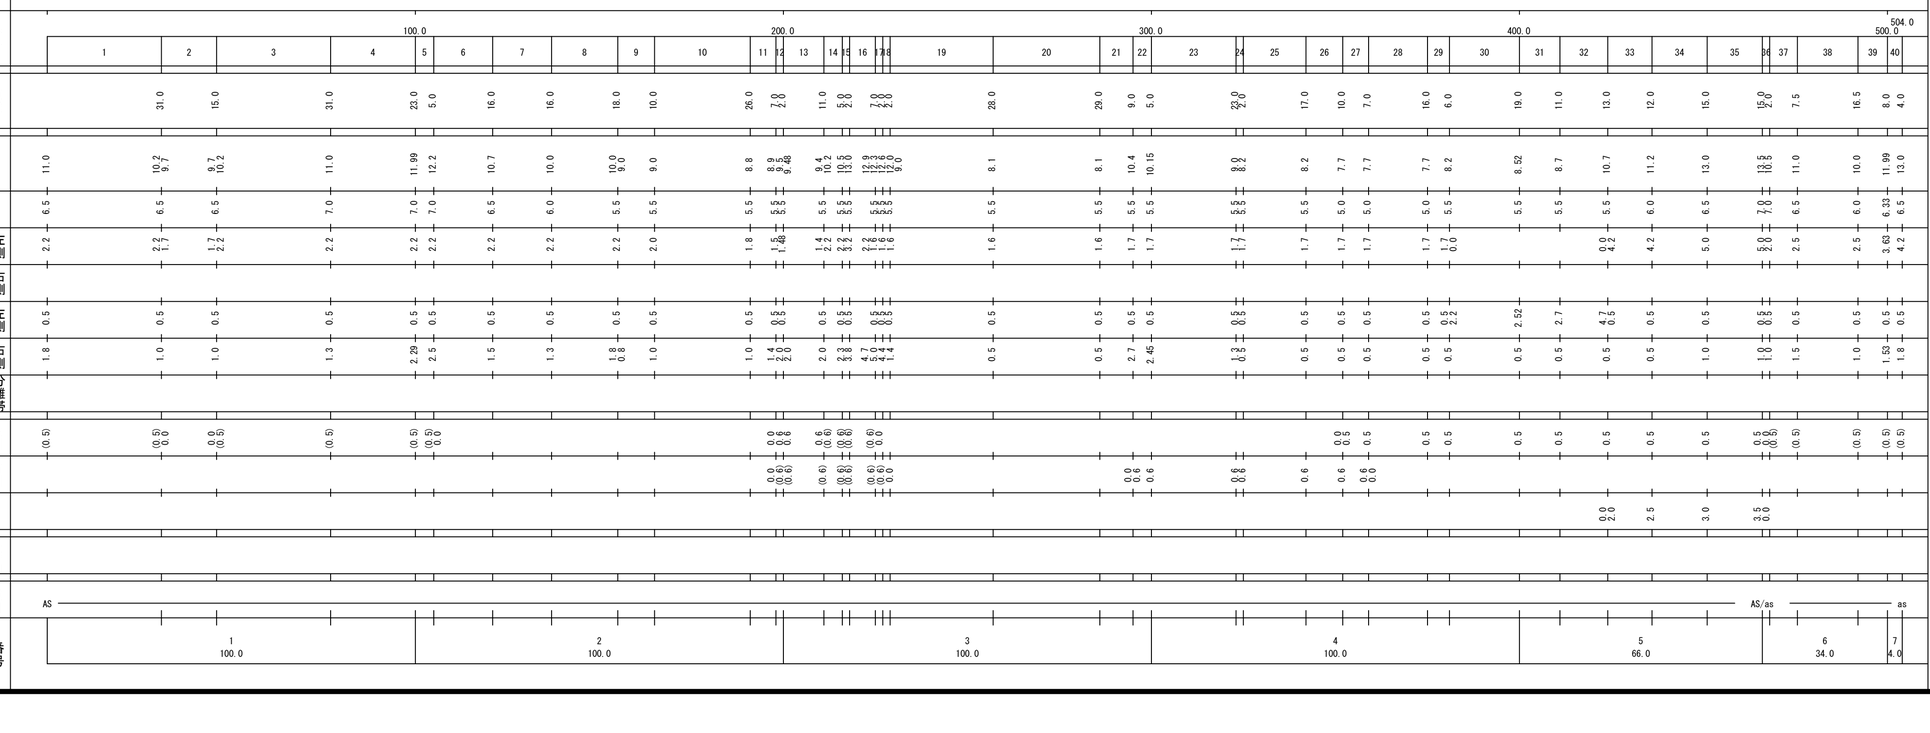

道路台帳修正履歴

カルテ番号	修正内容	調整年月日	業者名
	転記	1998.03.10	天野測量
2019-11-037	ベクタ変換	2020.03.31	天野測量

路線名	一般県道豊浦豊田線
図面名	326211012-00
作成年月日	2020年3月31日
縮尺	1/1000
図面番号	012-00
事務所名	下関土木建築事務所