標題	路線コード 308	図面コード 10-0	路線名 一般県道明木美東線	県名 山口県	地名 萩市大字明木	図面番号 10

平面図 縮尺千分の一

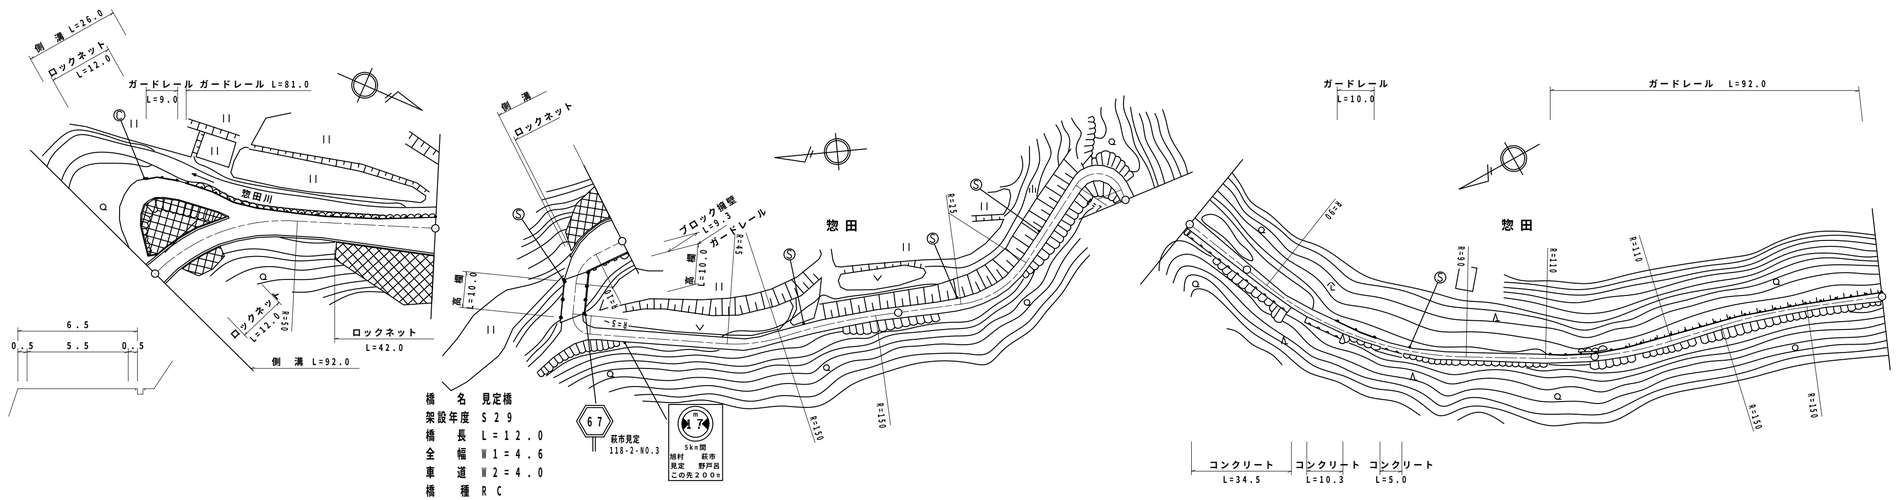

区間番号		雪寒	1	2	3	4	5	6	7	8	9	10	11	12	13	14	15	16	17	18	19	20
点間距離			1.5	9.0	13.0	17.0	40.0	10.0	4.5	5.0	7.0	4.0	4.0	65.0	20.0	64.0	8.0	10.0	18.0	80.0	20.0	80.0
全幅員			7.0 / 6.5	6.5	6.5	6.5	10.0	6.5	4.6	4.6	4.6	5.0	3.5	3.5	3.38	3.0	4.5	3.0	2.65	2.5	2.5	2.5
全幅員内訳	車道		5.0 / 5.0	5.5	5.5	5.5	5.5	5.5	4.0	4.0	4.0	4.0	2.5	2.5	2.38	2.0	2.0	2.0	1.65	1.5	1.5	1.5
	歩道	左側																				
		右側																				
	路肩	左側	1.0 / 1.0	0.5	0.5	0.5	0.5	0.5	0.3	0.3	0.3	0.5	0.5	0.5	0.5	0.5	2.0	0.5	0.5	0.5	0.5	0.5
		右側	1.0 / 0.5	0.5	0.5	0.5	4.0	0.5	0.3	0.3	0.3	0.5	0.5	0.5	0.5	0.5	0.5	0.5	0.5	0.5	0.5	0.5
	中央分離帯																					
側溝	左側		0.0 / 0.6	0.6	0.6 / 0.0																	
	右側		0.6 / 0.6	0.6	0.6	0.6	0.6	0.6	0.6 / 0.0													
その他			6.5 / 10.5	19.5	6.5	0.0																
主要工作物										14563	14563											
路面種別			as																			as

舗装区間番号	1	2	3	4	5	6	7
	95.0	5.0	7.0	93.0	100.0	100.0	80.0

1 現道 2 現道(分離) 3 旧道 4 新道 5 専用自歩道

道路台帳修正履歴

カルテ番号	修正内容	調整年月日	業者名
	転記	2005.03.31	富士調査
2011-14-061	ブロック擁壁新設	2011.03.31	富士調査

路線名	一般県道 明木美東線
図面名	330814010-00
作成年月日	2012年3月31日
縮尺	1/1000
図面番号	10-00
事務所名	萩土木建築事務所