標題	路線コード 315	図面コード 10-0	路線名 一般県道吉部下萩線	県名 山口県	地名 萩市大字福井下	図面番号 10

1 現道 2 現道(分離) 3 旧道 4 新道 5 専用自歩道

平面図 縮尺千分の一

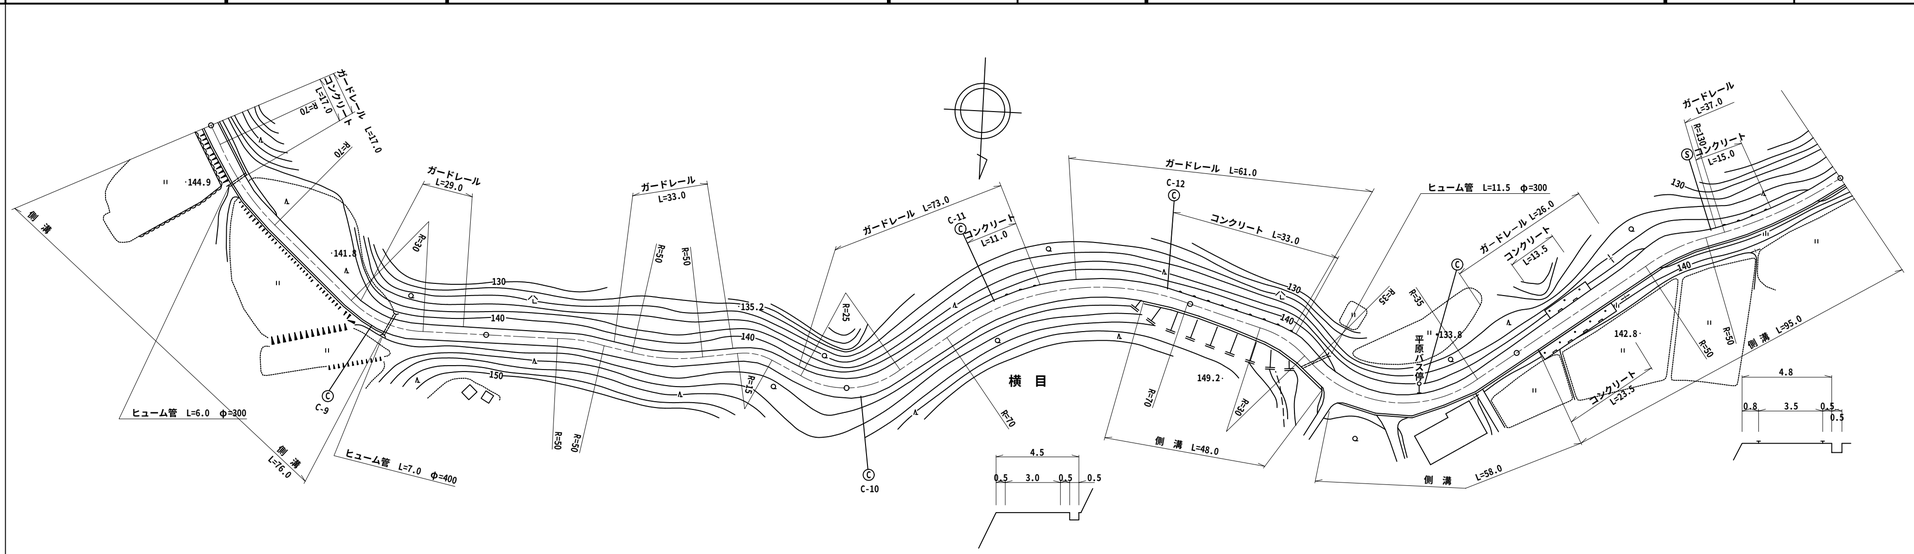

区間番号	雪寒	1	2	3	4	5	6	7	8	9	10	11	12	13	14	15	16	17	18	19	20	21	22	23	24	25	26
点間距離		73.0	27.0	85.0	10.0	5.0	88.0	12.0	35.0	13.0	5.0	10.0	20.0	11.0	6.0	5.0	3.0	1.0	3.0	13.5	5.5	21.0	5.0	2.5	11.5	6.0	23.0
全幅員		4.6	4.6 4.0	4.0	4.0	5.0	5.0	4.8	4.8	6.0	6.8	6.8 7.3	7.2	4.7	5.3	5.3	5.3 5.0 6.6			6.6	7.0	7.5	6.3 5.0		4.5	5.0	4.5
全幅員内訳 車道		3.0	3.0	3.0	3.0	3.5	3.5	3.5	3.5	3.5	3.5	3.5	3.5	3.0	3.0	3.0	3.0 3.0 3.0			3.0	3.0	3.0	3.0 3.0		3.0	3.0	3.0
歩道 左側																											
歩道 右側																											
路肩 左側		0.5	0.5	0.5	0.5	0.75	0.75	0.8	0.8	1.25	1.3	1.3	1.3	0.5	1.1	1.1	1.1 1.0 2.4			2.4	2.8	3.3	2.1 1.0		0.5	1.0	0.5
路肩 右側		1.1	1.1 0.5	0.5	0.5	0.75	0.75	0.5	0.5	1.25	2.0	2.0 2.5	2.4	1.2	1.2	1.2	1.2 1.2 1.2			1.2	1.2	1.2	1.2 1.0		1.0	1.0	1.0
中央分離帯																											
側溝 左側																											
側溝 右側		(0.6)	(0.6) 0.0				0.0 0.5	0.5	0.5 0.0		0.0 (0.5)	(0.5)		(0.5)	(0.5)	(0.5)	(0.5) (0.5) (0.5)			(0.5)	(0.5)	(0.5)	(0.5) (0.5)		(0.5)	(0.5)	(0.5)
その他																											
主要工作物																											
路面種別		as																									as
舗装区間番号		1 100.0		2 100.0			3 100.0			4 100.0					5 100.0											

道路台帳修正履歴

カルテ番号	修正内容	調整年月日	業者名
	転記	1983.01.31	富士調査
2010-14-119	蓋付水路新設	2010.03.31	富士調査
2011-14-072	ガードレール新設	2011.03.31	富士調査

路線名	一般県道 吉部下萩線
図面名	331514010-00
作成年月日	2012年3月31日
縮尺	1/1000
図面番号	10-00
事務所名	萩土木建築事務所