標題	路線コード 336	図面コード 6-0	路線名 一般県道東厚保大嶺線	県名 山口県	地名 美祢市大嶺町西分	図面番号 6

① 現道 2 現道(分離) 3 旧道 4 新道 5 専用自歩道

平面図 縮尺千分の一

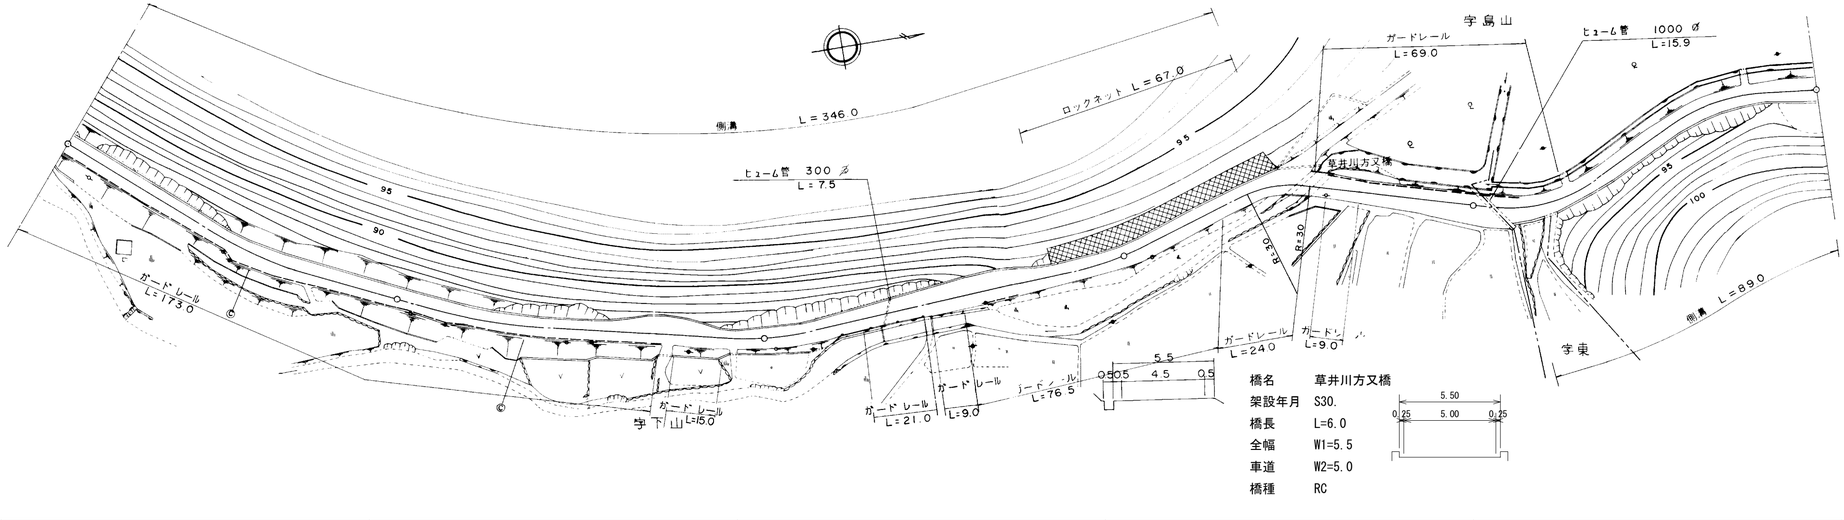

橋名	草井川方又橋
架設年月	S30.
橋長	L=6.0
全幅	W1=5.5
車道	W2=5.0
橋種	RC

5.50 (0.25 / 5.00 / 0.25)

5.5 (0.5 / 0.5 / 4.5 / 0.5)

区間番号		1	2	3	4	5	6	7	8	9	10	11	12	13	14	15	16	17	18	19	20	21	22	23	24
点間距離		51.0	3.0	15.0	31.0	53.0	13.0	10.0	13.0	11.0	25.0	21.0	14.0	21.0	19.0	46.0	5.0	6.0	13.0	20.0	10.0	11.0	50.0	15.0	15.0
全幅員		5.7	5.5	6.5	6.5	5.6	5.0	6.7	7.0	5.0	5.5	5.5	6.6	6.5	5.5	5.5	5.5	5.5	5.5	6.5	6.7	6.5	6.5	6.0	6.5	7.0
全幅員内訳	車道	4.5	4.5	4.5	4.5	4.5	4.0	4.0	4.0	4.0	4.5	4.5	4.5	4.5	4.5	4.5	4.5	5.0	5.0	5.0	5.0	5.0	5.0	5.0	5.5	5.5
	歩道 左側																									
	歩道 右側																									
	路肩 左側	0.5	0.5	0.5	0.5	0.5	0.5	2.2	2.5	0.5	0.5	0.5	1.6	1.5	0.5	0.5	0.5	0.25	0.25	0.5	0.5	0.5	0.5	0.5	0.5	1.0
	路肩 右側	0.7	0.5	1.5	1.5	0.6	0.5	0.5	0.5	0.5	0.5	0.5	0.5	0.5	0.5	0.5	0.5	0.25	0.25	1.0	1.2	1.0	1.0	0.5	0.5	0.5
	中央分離帯																									
側溝	左側	0.5	0.5	0.5	0.5	0.5	0.5	0.5	0.5	0.5	0.5	0.5	0.5	0.5	0.5	0.5	0.5	0.0								
	右側																					0.5	0.5	0.5	0.5	0.5
その他																										
主要工作物																		10542								
路面種別		as																								as
舗装区間番号		1 100.0				2 100.0					3 100.0					4 51.0		5 6.0	6 43.0				7 100.0			

道路台帳修正履歴

カルテ番号	修正内容	調整年月日	業者名
	転記	2009.3.20	宇部セン
2009-10-247	橋梁諸元変更	2010.3.31	宇部セン

路線名	一般県道 東厚保大嶺線
図面名	333610006-00
作成年月日	2010年3月31日
縮尺	1/1000
図面番号	06-00
事務所名	美祢土木事務所