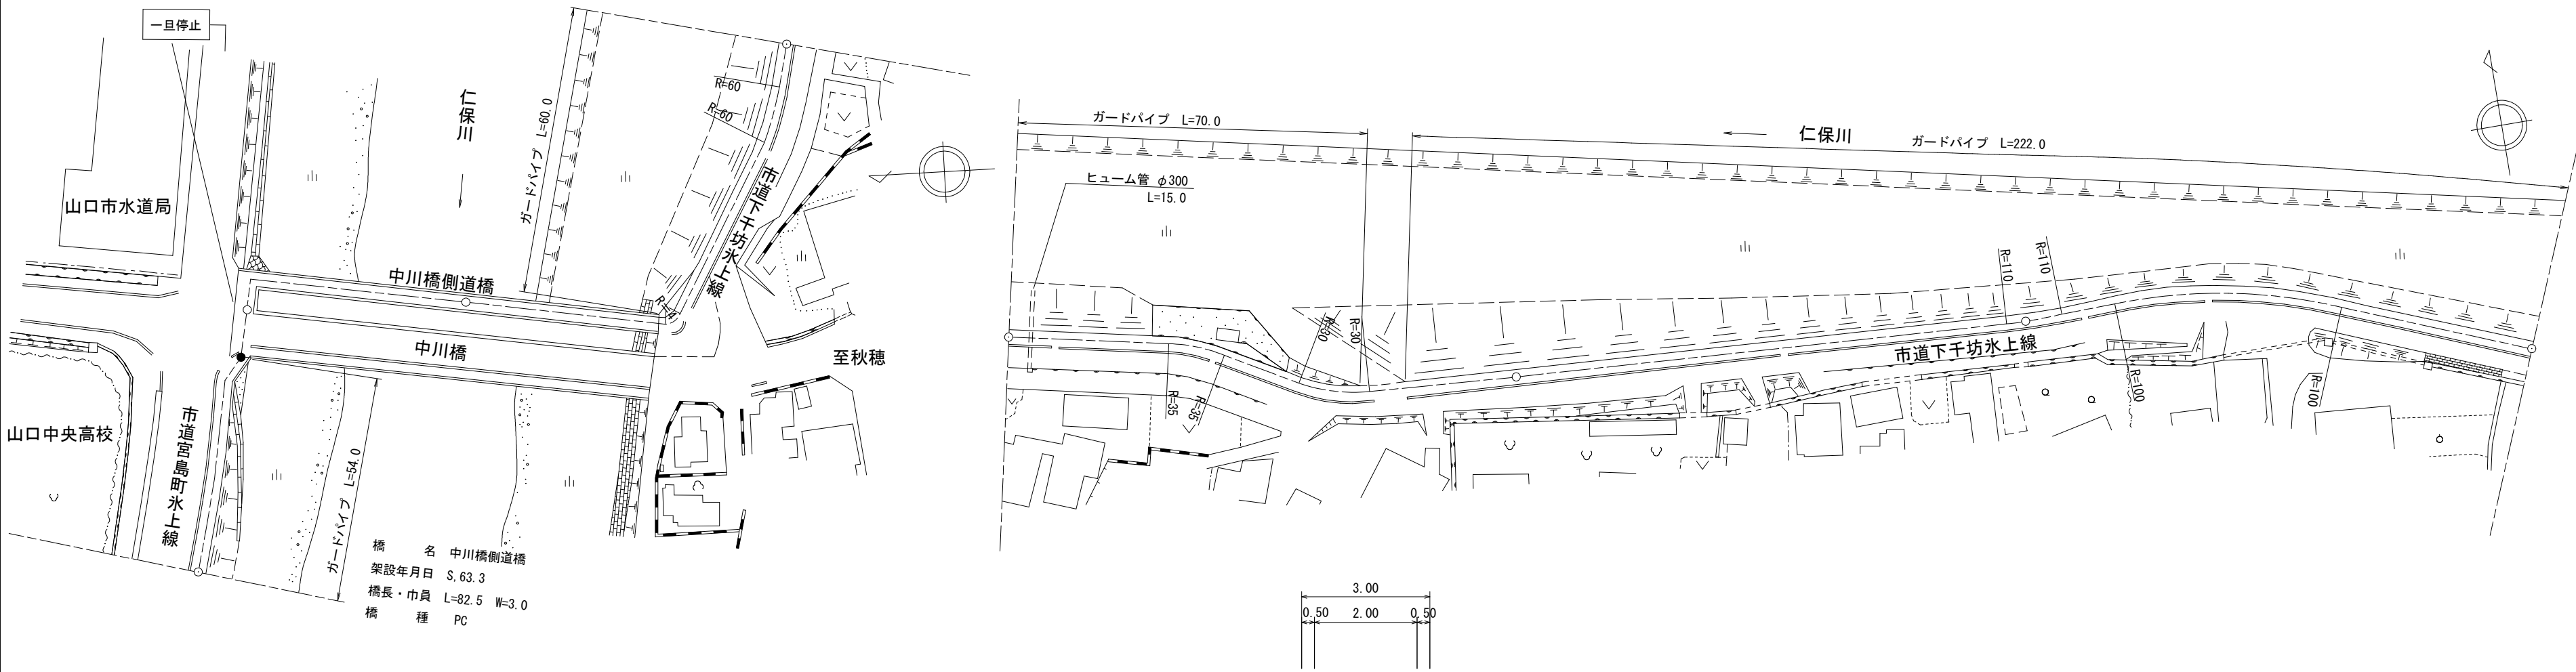


| 標準 | | 路線コード | | 502 | | 図面コード | | 2-0 | | 路 線 名 | | 一般県道 | | 山口防府小郡自転車道線 | | 県 名 | | 山 口 県 | | 地 名 | | 山口市宮島町 | | 大内御堀 | | 図面番号 | | 2 | | ① 現道 2 現道(分離) 3 旧道 4 新道 5 専用自歩道 | | | | | | | | | |
|---|
| <div>平面図</div> <div>縮尺千分の一</div>  | |
| | | | | | | | | | | | | | | | | | | | | | | | | | | | | | | | | 道路台帳修正履歴 | | | | | | | |
| | | | | | | | | | | | | | | | | | | | | | | | | | | | | | | | | カルテ番号 | | 修正内容 | | 調整年月日 | | 業者名 | |
| | | | | | | | | | | | | | | | | | | | | | | | | | | | | | | | | | | 転記 | | 1991.3.31 | | 山口建設コン | |
| | | | | | | | | | | | | | | | | | | | | | | | | | | | | | | | | 2021-07-056 | | ベクタ変換 | | 2022.3.31 | | 山口建設コン | |
| |
| |
| 区 間 | | 番 号 | | | | | | | | | | | | | | | | | | | | | | | | | | | | | | | | | | | | | |
| 点 間 | | 距 離 | | | | | | | | | | | | | | | | | | | | | | | | | | | | | | | | | | | | | |
| 全 幅 員 | |
| 全 幅 員 内 訳 | 車 道 | | | | | | | | | | | | | | | | | | | | | | | | | | | | | | | | | | | | | | |
| |
| |
| |
| 全 幅 員 内 訳 | 歩 道 | | | | | | | | | | | | | | | | | | | | | | | | | | | | | | | | | | | | | | |
| |
| |
| |
| 全 幅 員 内 訳 | 路 側 | | | | | | | | | | | | | | | | | | | | | | | | | | | | | | | | | | | | | | |
| |
| |
| |
| 全 幅 員 内 訳 | 路 肩 | | | | | | | | | | | | | | | | | | | | | | | | | | | | | | | | | | | | | | |
| |
| |
| |
| 側 溝 | 左 側 | | | | | | | | | | | | | | | | | | | | | | | | | | | | | | | | | | | | | | |
| | 右 側 | | | | | | | | | | | | | | | | | | | | | | | | | | | | | | | | | | | | | | |
| その他 | |
| 主 要 | 工 作 物 | | | | | | | | | | | | | | | | | | | | | | | | | | | | | | | | | | | | | | |
| 路 面 | 種 別 | | | | | | | | | | | | | | | | | | | | | | | | | | | | | | | | | | | | | | |
| 舗 装 | 区 間 | | | | | | | | | | | | | | | | | | | | | | | | | | | | | | | | | | | | | | |
| 番 号 | |