標題	路線コード 187	図面コード 9-0	路線名 一般国道187号	県名 山口県	地名 岩国市天尾	図面番号 9

平面図 縮尺千分の一

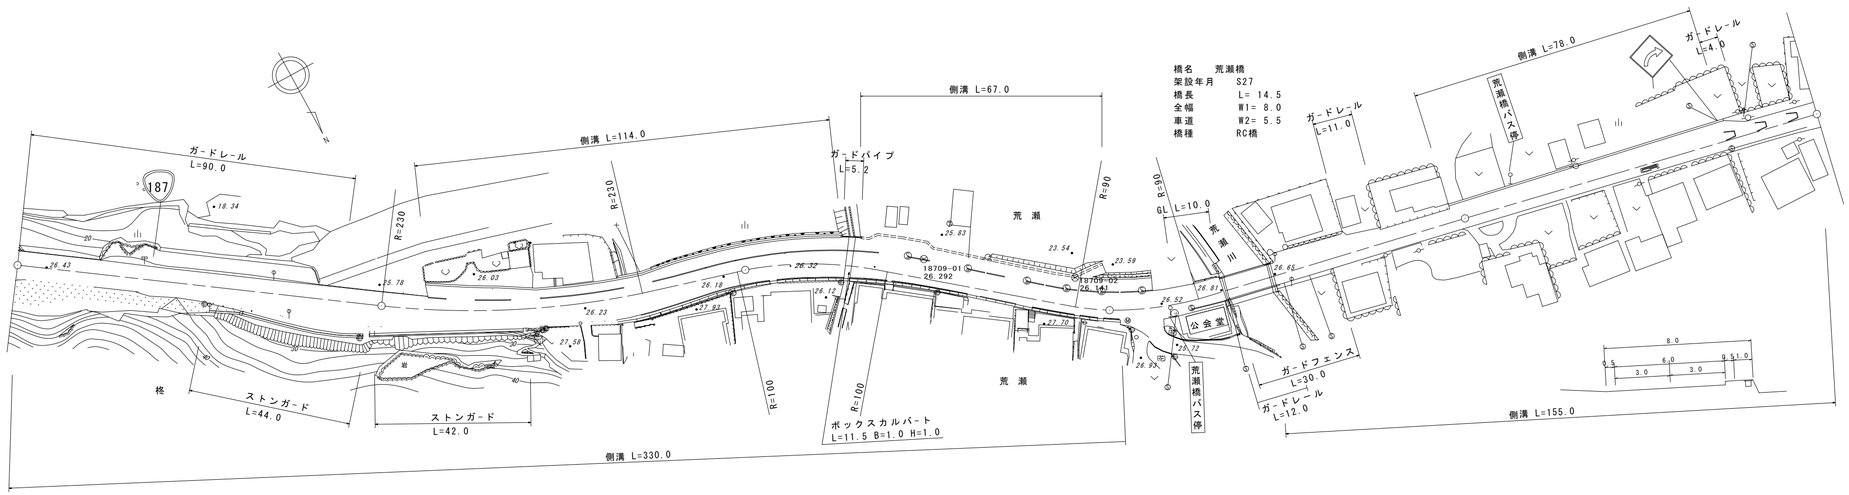

区間番号	1		2	3	4	5	6	7	8	9	10	11	12	13	14	15	16	17	18	19	20	21	22	23	24	25	26	27	28		29	30	31	
	100.0									200.0									300.0									400.0							500.0
点間距離		52.0	21.0	10.0	17.0	12.0	20.0	11.0	30.0	10.0	17.0	26.0	5.0	2.2	2.1	13.5	2.2	33.6	6.2	10.2	3.0	9.5	5.5	14.0	14.5	30.5	20.0	3.0	49.0		26.0	5.0	20.0	
全幅員	7.5	7.9	10.8	11.5	10.16	9.2 13.7	12.0	11.0	12.7	12.5	12.42	12.3	12.2	12.7	13.4	12.9	11.6	11.2	11.2	11.4	11.7	11.6	8.0	8.0	8.1	7.5	7.5 8.4 8.42		8.8		8.9 9.4 8.0		8.1	
全幅員内訳 車道	5.5	5.5	6.0	6.0	6.0	6.0	6.0	6.0	6.0	6.0	6.0	6.0	6.0	6.0	6.0	6.0	6.0	6.0	6.0	6.0	6.0	6.0	5.5	5.5	5.5	5.5	5.5 5.5		5.5		5.5		5.5	
歩道 左側						0.0 4.0		4.0	3.0	3.0	4.0	4.0	3.5 4.3	3.5 4.3	3.5 4.3	4.7 3.4	3.4	3.5	3.5	3.6 3.6	3.6	3.5 0.0											0.0	
歩道 右側			0.0 1.7	1.5	1.21	1.0 1.5	1.0	1.0	1.5	1.5	1.3	1.0	1.0 1.0	1.0 1.0	1.0 1.0	1.0 1.0	1.0 1.0	1.0	1.0	1.0 0.0	1.0 0.0	0.0 1.0	1.0	1.0	1.0	1.0	1.0	1.0		1.0		1.0		1.0	
路肩 左側	0.75	0.8	1.0	1.0	0.71	0.5	0.5	0.5	0.9	0.5	0.62	0.8	1.2 0.5	1.2 1.6	1.2 1.6	0.7 0.7	0.7 0.7	0.35	0.35	0.4 0.5	1.0	1.0	1.0	1.0	0.5	0.5	0.5 1.4 1.42		1.8		1.9 1.5 1.0		0.5	
路肩 右側	1.25	1.6	3.8 2.1	3.0	2.24	1.7	0.5	0.5	1.3	0.5	0.5	0.5	0.5 0.5	0.5 0.5	0.5 0.5	0.5 0.5	0.5 0.5	0.35	0.35	0.4 0.4	1.5	1.5 0.5	0.5	1.1	0.5	0.5	0.5 0.5		0.5		0.5		1.1	
中央分離帯																																		
側溝 左側						0.0 (0.5)		(0.5)	(0.5)	(0.5)	(0.5)	(0.5)	0.0 (0.5)	0.0 (0.5)	0.0 (0.5)	(0.5) (0.5)	(0.5) (0.5)	(0.5)	(0.5)	(0.5) 0.0							0.0 (0.5)		(0.5)		(0.5) 0.0			
側溝 右側	(0.6)	(0.6)	(0.6)	(0.6)	(0.6)	(0.6)	(0.6)	(0.6)	(0.6)	(0.6)	(0.6)	(0.6)	(0.6) (0.6)	(0.6) (0.6)	(0.6) (0.6)	(0.6) (0.6)	(0.6) (0.6)	(0.6)	(0.6)	(0.6) 0.0					0.0 (0.6)	(0.6)		(0.6) (0.6)		(0.6)		(0.6) (0.6)		(0.6)	
その他																																		
主要工作物																								2004										
路面種別	AS																																AS	
舗装区間番号	1 100.0						2 100.0									3 100.0								4 32.0	5 14.5	6 53.5			7 100.0					

① 現道 2 現道(分離) 3 旧道 4 新道 5 専用自歩道

道路台帳修正履歴

カルテ番号	修正内容	調整年月日	業者名
2008-02-008	路面表示追加	2009年3月31日	錦測量
2009-02-303	橋梁諸元変更	2010年3月31日	錦測量
2012-02-054	ｶﾞｰﾄﾞﾚｰﾙ設置 路面表示追加	2013年3月31日	錦測量
2015-02-002	歩道新設	2016年3月31日	錦測量

路線名	一般国道 187号
図面名	118702009-00
作成年月日	2015年3月31日
縮尺	1/1000 図面番号 9
事務所名	岩国土木建築事務所