標題	路線コード 187	図面コード 12-0	路線名 一般国道	県名 山口県	地名 岩国市天尾	図面番号 12

① 現道 2 現道(分離) 3 旧道 4 新道 5 専用自歩道

平面図 縮尺千分の一

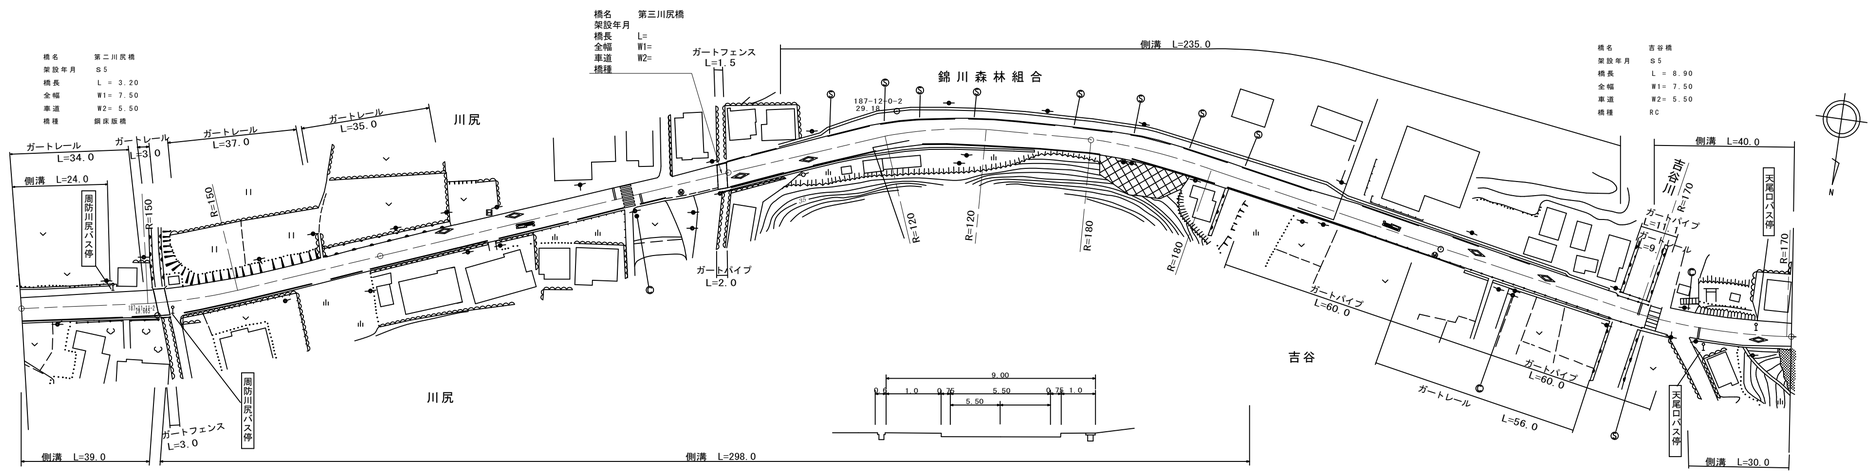

区間番号	1	2	3	4	5	6	7	8	9	10	11	12	13	14	15
点間距離	24.0	15.0 3.2	57.8	100.0	16.0	28.0	56.0	65.0	8.0	27.0	50.0	8.9	15.0	26.1	
全幅員	9.7	9.8 7.5	7.5 7.5	7.5	8.8	9.0	11.5	11.31	11.1	9.0	8.47	7.5	7.5	7.5	7.5
全幅員内訳 車道	5.5	5.5	5.5 5.5	5.5	5.5	5.5	5.5	5.5	5.5	5.5	5.5	5.5	5.5	5.5	5.5
歩道 左側	2.2	2.3 0.0				0.0 1.0	2.0	2.0	2.0	1.0 0.0					0.0
歩道 右側	1.0	1.0	1.0 1.0	1.0	1.0	1.0	1.3	1.16	1.0	1.0	1.0	1.0	1.0	1.0	1.0
路肩 左側	0.5	0.5	0.5 0.5	0.5	1.58	1.75 0.75	1.7	1.42	1.1	1.0 2.0	1.47	0.5	0.5	0.5	0.5
路肩 右側	0.5	0.5	0.5 0.5	0.5	0.72	0.75	1.00	1.23	1.5	0.5	0.5	0.5	0.5	0.5	0.5
中央分離帯															
側溝 左側	(0.5)	(0.5) 0.0				0.0 (0.6)	(0.6)	(0.6)	(0.6)	(0.6)	(0.6)	(0.6) 0.0			0.0
側溝 右側	(0.6)	(0.6)	(0.6) 0.0 (0.6)	(0.6)	(0.6)	(0.6)	(0.6)	(0.6)	(0.6) 0.0					0.0 0.5	0.5
その他															
主要工作物			2007										2008		
路面種別	AS														AS
舗装区間番号	1 39.0		2 3.2	3 57.8	4 100.0	5 100.0		6 100.0			7 50.0		8 8.9	9 41.1	

道路台帳修正履歴

カルテ番号	修正内容	調整年月日	業者名
	転記	2007.3.31	錦測量
2009-02-05	側溝新設	2010.3.31	錦測量
2016-00-139	橋梁諸元追加 側道橋削除	2017.3.31	宇部建設

路線名	一般国道 187号		
図面名	118702012-00		
作成年月日	2010年3月31日		
縮尺	1/1000	図面番号	12
事務所名	岩国土木建築事務所		