標題	路線コード 187	図面コード 18-0	路 線 名 一般国道187号	県 名 山 口 県	地 名 岩国市天尾	図面番号 １８

① 現道 2 現道(分離) 3 旧道 4 新道 5 専用自歩道

平面図 縮尺千分の一

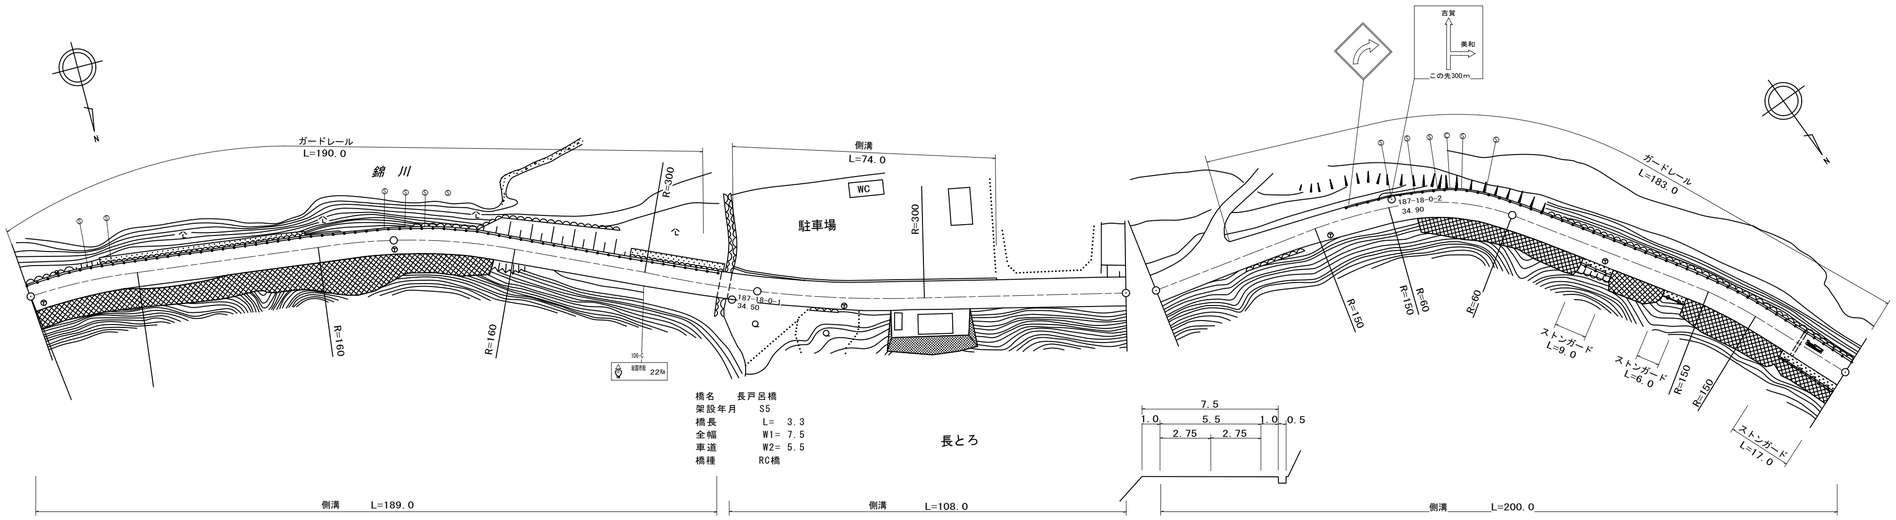

道路台帳修正履歴

カルテ番号	修正内容	調整年月日	業者名
2008-02-012	案内標識変更 周辺部変更	2009年3月31日	錦測量
2009-02-305	橋梁諸元変更	2010年3月31日	錦測量

区間番号	1	2	3	4	5	6	7	8	9	10	11	12
点間距離	100.0	89.0	3.3	4.0	3.7	37.0	22.0	7.3	33.7	81.0	19.0	100.0
全幅員	7.5	7.0	7.5	7.5	8.0	8.0	8.5	8.0	7.5	8.0	7.92	7.5
全幅員内訳 車道	6.0	6.0	5.5	5.5	5.55	6.0	6.0	6.0	6.0	6.0	6.0	6.0
歩道 左側												
歩道 右側												
路肩 左側	0.75	0.5	1.0	1.0	1.5	1.5	1.5	1.5	0.75	0.75	0.75	0.75
路肩 右側	0.75	0.5	1.0	1.0	0.95	0.5	1.0	0.5	0.75	1.25	1.17	0.75
中央分離帯												
側溝 左側			0.0	(0.5)	(0.5)	(0.5)	(0.5)	(0.5)				
側溝 右側	0.5	0.5	0.5	0.5	0.5	0.5	(0.5)	0.5	0.5	0.5	0.5	0.5
その他												
主要工作物			2013									
路面種別	AS											AS
舗装区間番号	1 100.0	2 89.0	3 3.3	4 7.7	5 100.0				6 100.0		7 100.0	

路線名	一般国道 187号
図面名	118702018-00
作成年月日	2009年3月31日
縮尺	1/1000 図面番号 １８
事務所名	岩国土木建築事務所