標題	路線コード	187	図面コード	56-0	路線名	一般国道187号	県名	山口県	地名	岩国市錦町府の谷 中ノ瀬	図面番号	57

① 現道 2 現道(分離) 3 旧道 4 新道 5 専用自歩道

道路台帳修正履歴

カルテ番号	修正内容	調整年月日	業者名
	転記	2007年3月31日	錦測量
2009-02-020	標識変更	2010年3月31日	錦測量
2012-02-015	案内標識変更	2013年3月31日	錦測量

平面図

縮尺千分の一

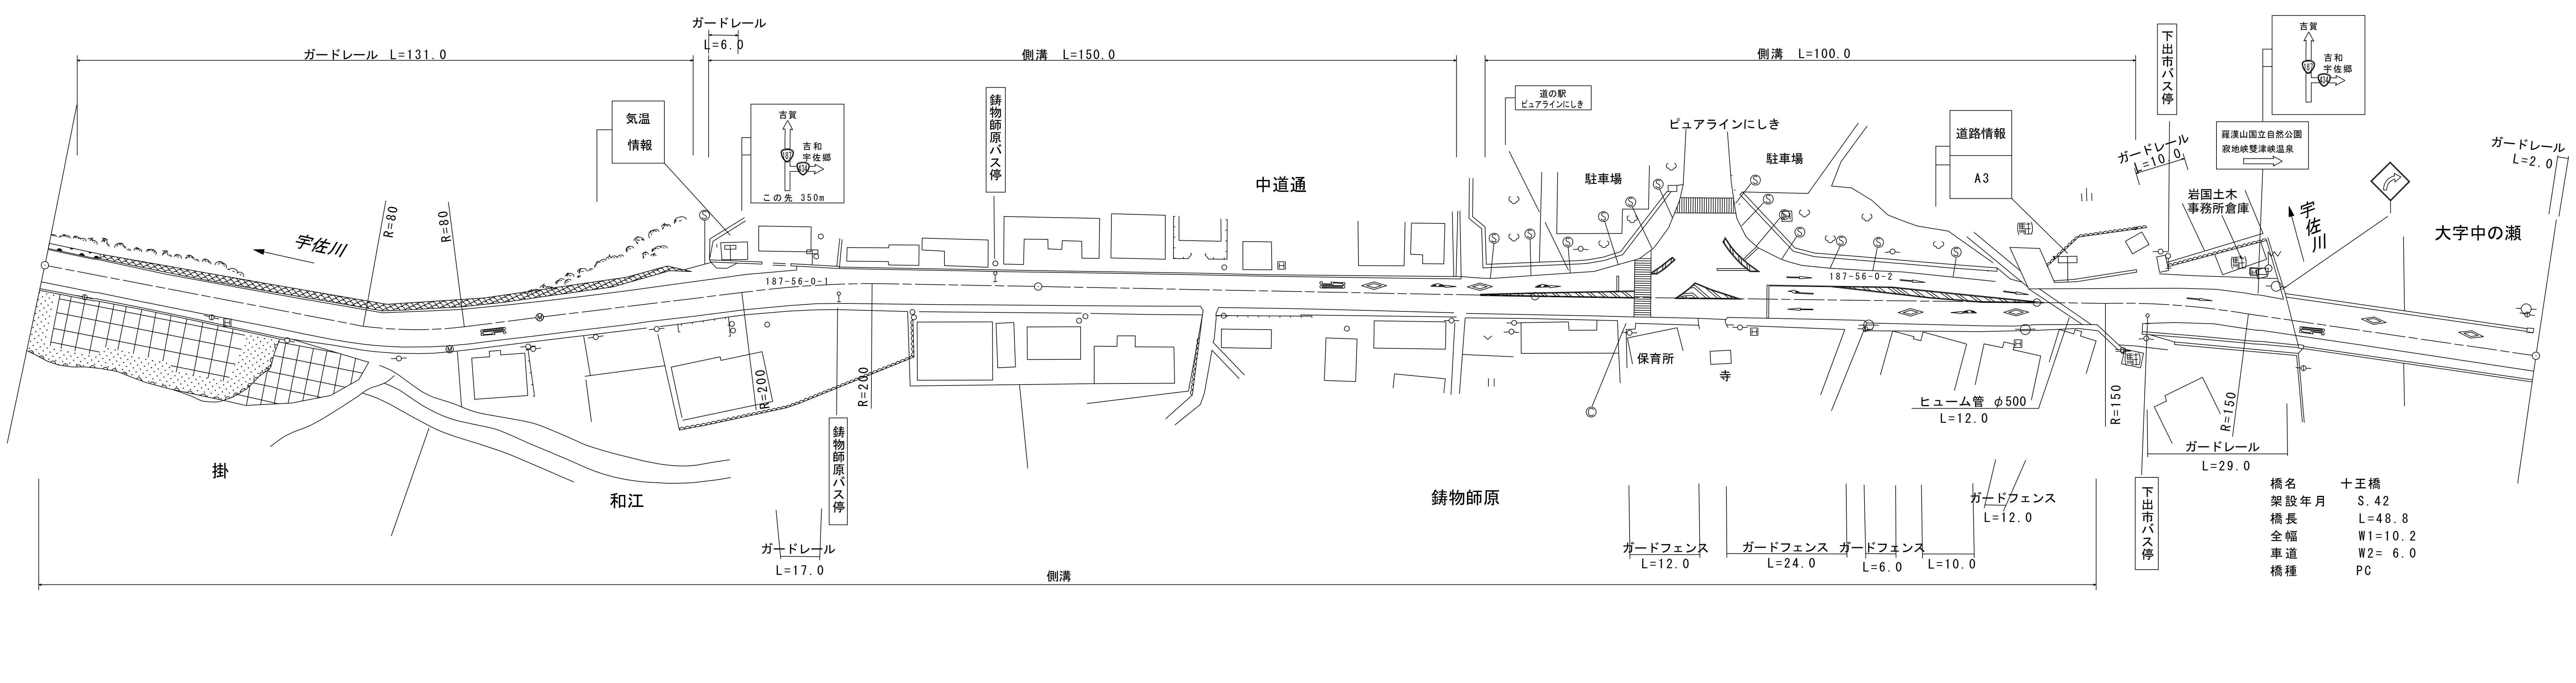

区間番号

区間番号	1	2	3	4	5	6	7	8	9	10	11	12	13	14	15	16	17	18	19	20	21	22	23	24

(距離標: 100.0, 200.0, 300.0, 400.0, 500.0)

測点	点間距離	全幅員	車道	歩道 左側	歩道 右側	路肩 左側	路肩 右側	中央分離帯	側溝 左側	側溝 右側
起点		8.5	5.5		1.5	0.5	1.0			(0.6)
1/2	100.0	8.94	5.5		1.5	1.37	0.57			(0.6)
2/3	15.0	9.0	5.5		1.5	1.5	0.5			(0.6)
3/4	12.0	11.0	5.5		1.5	3.5	0.5			(0.6)
4/5	8.0	10.5	5.5		1.5	3.0	0.5		0.0 (0.5)	(0.6)
5/6	17.0	9.0	5.5		1.5	1.5	0.5		(0.5)	(0.6)
6/7	48.0	8.5	5.5		1.5	1.0	0.5		(0.5)	(0.6)
7/8	85.0	8.5 11.0	5.5	0.0 2.5	1.5	1.0	0.5		(0.5) 0.0	(0.6)
8/9	5.0	11.0	5.5	2.5	1.5	1.0	0.5		0.0 (0.5)	(0.6)
9/10	10.0	11.5	5.5	2.5	1.5	1.5	0.5		(0.5)	(0.6)
10/11	10.0	12.0	5.5	2.5	1.5	2.0	0.5		(0.5)	(0.6)
11/12	8.0	13.5	5.5	2.5	1.5	3.5	0.5		(0.5)	(0.6)
12/13	22.0	13.5 15.0	5.5 9.0	2.5	1.5	3.5 1.0	0.5 1.0		(0.5)	(0.6)
13/14	8.0	14.5	8.5	2.5	1.5	1.0	1.0		(0.5)	(0.6)
14/15	8.0	14.0	8.0	2.5	1.5	1.0	1.0		(0.5)	(0.6)
15/16	8.0	13.5	7.5	2.5	1.5	1.0	1.0		(0.5)	(0.6)
16/17	8.0	13.0	7.0	2.5	1.5	1.0	1.0		(0.5)	(0.6)
17/18	8.0	12.5	6.5	2.5	1.5	1.0	1.0		(0.5)	(0.6)
18/19	12.0	12.5 9.5	6.0	2.5 0.0	1.5	1.5	1.0 0.5		(0.5) 0.0	(0.6)
19/20	8.0	9.5	5.78		1.5	1.72	0.5			(0.6)
20/21	10.0	9.5	5.5		1.5	2.0	0.5			(0.6) 0.0
21/22	11.0	12.5	5.5		2.0	4.5	0.5			
22/23	25.0	14.0	5.5		2.0	6.0	0.5			
23/24	5.2	10.2	6.0		2.0	1.1	1.1			
終点 (500.0)	48.8	10.2	6.0	0.0	2.0	1.1	1.1			

その他

主要工作物: 2038 (区間24)

路面種別: AS ― AS/Co ― Co

舗装区間番号	1	2	3	4	5	6
延長	100.0	100.0	100.0	100.0	51.2	48.8

路線名	一般国道 187号
図面名	118702056-00
作成年月日	2013年3月31日
縮尺	1/1000
図面番号	57
事務所名	岩国土木建築事務所