標題	路線コード 187	図面コード 63-0	路線名 一般国道187号	県名 山口県	地名 岩国市錦町中ノ瀬 大野	図面番号 64

平面図 縮尺千分の一

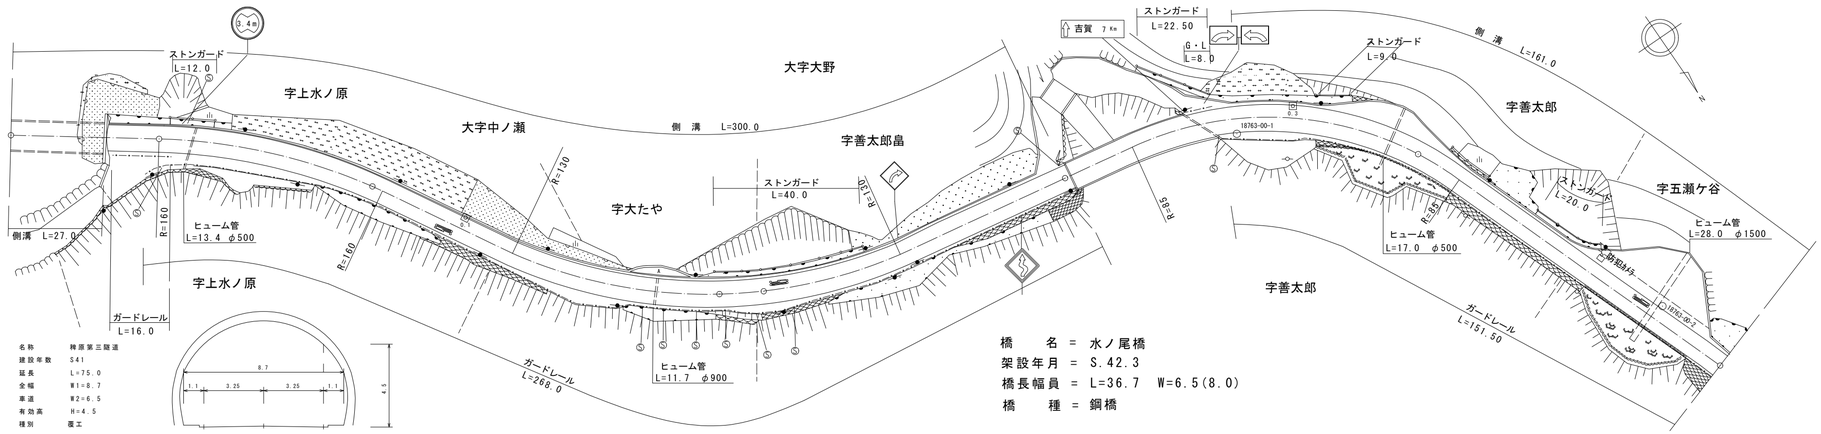

区間番号		1	2	3	4	5	6	7	8	9	10	11	12	13	14	15	16	17	18	19	20	21	22	23
		100.0					200.0					300.0						400.0						500.0
点間距離			27.0	15.0	15.0	27.0	16.0	62.0	14.0	24.0	13.0	20.0	67.0 2.0	36.7	19.3	13.0	18.0	11.0	12.0	35.0	13.0	14.0	19.0	7.0
全幅員		8.7	8.7 21.0	12.0	10.0	8.5	7.5	10.5	8.0	8.0	10.0	8.0	8.0 8.0	8.0	10.5	8.5	14.5	11.15	7.5	7.5	13.0	23.0	8.0	7.5
全幅員内訳	車道	6.5	6.5	6.5	6.5	6.5	6.5	6.5	6.5	6.5	6.5	6.5	6.5 6.5	6.5	6.5	6.5	6.5	6.5	6.5	6.5	6.5	6.5	6.5	6.5
	歩道 左側																							
	歩道 右側																							
	路肩 左側	1.1	1.1 0.5	0.5	0.5	0.5	0.5	0.5	0.5	0.5	0.5	0.5	0.5 0.5	0.5	1.0	1.0	7.0	3.89	0.5	0.5	6.0	16.0	1.0	0.5
	路肩 右側	1.1	1.1 14.0	5.0	3.0	1.5	0.5	3.5	1.0	1.0	3.0	1.0	1.0 1.0	1.0	3.0	1.0	1.0	0.76	0.5	0.5	0.5	0.5	0.5	0.5
	中央分離帯																							
側溝	左側	(0.6)	(0.6) 0.5	0.5	0.5	0.5	0.5	0.5	0.5	0.5	0.5	0.5	0.5 0.5	0.5	0.5	0.5	0.5	0.5	0.5	0.5	0.5	0.5	0.5	0.5
	右側	(0.6)	(0.6) 0.0																					
その他																								
主要工作物			T1059											2040										
路面種別		Co										Co/AS												AS
舗装区間番号		1 27.0	2 73.0		3 76.0			4 24.0		5 100.0			6 2.0	7 36.7		8 61.3			9 100.0				

① 現道 2 現道(分離) 3 旧道 4 新道 5 専用自歩道

道路台帳修正履歴

カルテ番号	修正内容	調整年月日	業者名
	転記	2007年3月31日	錦測量
2009-02-321	橋梁諸元変更 トンネル諸元変更	2010年3月31日	錦測量
2012-02-018	防犯ｶﾒﾗ設置	2013年3月31日	錦測量

路線名	一般国道 187号
図面名	118702063-00
作成年月日	2013年3月31日
縮尺	1/1000 図面番号 64
事務所名	岩国土木建築事務所