標題	路線コード 187	図面コード 64-0	路線名 一般国道187号	県名 山口県	地名 岩国市錦町大野	図面番号 ６５

平面図 縮尺千分の一

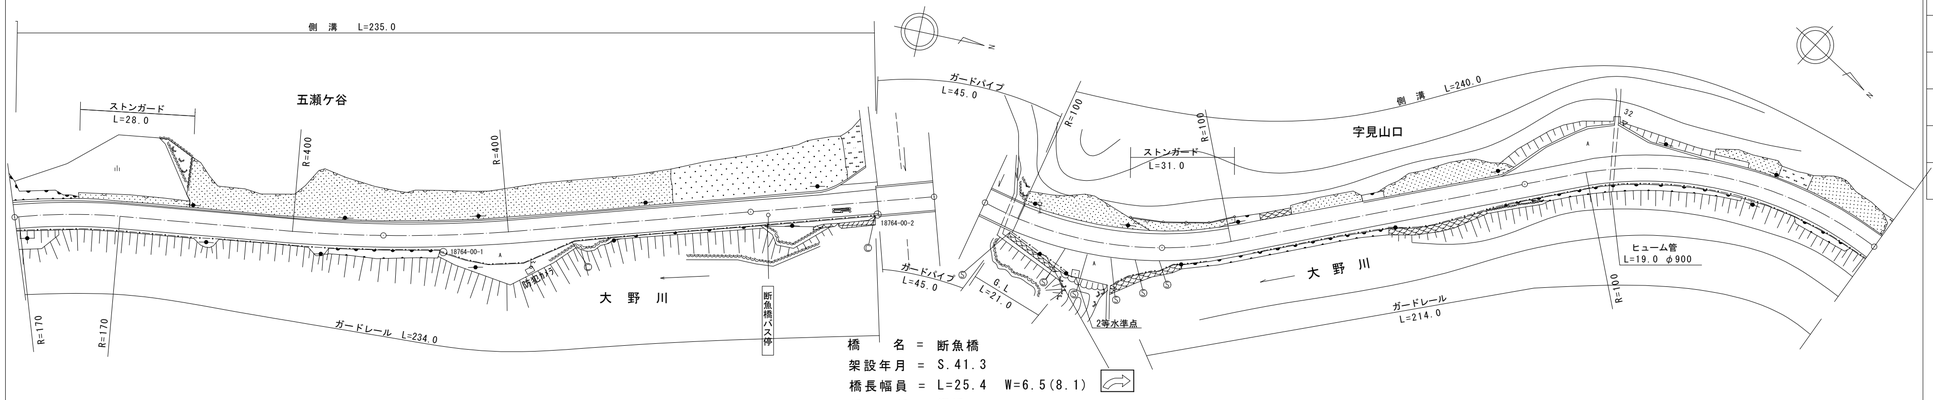

橋名 = 断魚橋
架設年月 = S.41.3
橋長幅員 = L=25.4 W=6.5(8.1)
橋種 = 鋼橋

区間番号	1	2	3	4	5	6	7	8	9	10	11	12	13	14	15	16	17	18	19	20	21	22	23
点間距離	100.0	15.0	13.0	9.0	14.0	49.0	20.0	5.0	10.0	25.4	17.0	10.0	12.6	5.0	55.0	13.0	20.0	7.0	18.0	8.0	8.0	17.0	49.0
全幅員	7.5	7.5	7.5	11.5	12.0	7.5	7.5	7.5	9.0	9.0 8.1	8.1	14.0	15.0	9.99	8.0	8.0	9.5	7.5	9.6	15.0	15.5	10.5	7.5	7.5
全幅員内訳 車道	6.5	6.5	6.5	6.5	6.5	6.5	6.5	6.5	6.5	6.5	6.5	6.5	6.5	6.5	6.5	6.5	6.5	6.5	6.5	6.5	6.5	6.5	6.5	6.5
全幅員内訳 歩道 左側																								
全幅員内訳 歩道 右側																								
全幅員内訳 路肩 左側	0.5	0.5	0.5	0.5	0.5	0.5	0.5	0.5	2.0	2.0 0.8	0.8	0.5	0.5	0.5	0.5	0.5	0.5	0.5	2.6	8.0	8.5	3.5	0.5	0.5
全幅員内訳 路肩 右側	0.5	0.5	0.5	4.5	5.0	0.5	0.5	0.5	0.5	0.5 0.8	0.8	7.0	8.0	2.99	1.0	1.0	2.5	0.5	0.5	0.5	0.5	0.5	0.5	0.5
全幅員内訳 中央分離帯																								
側溝 左側	0.5	0.5	0.5	0.5	0.5	0.5	0.5	0.5	0.5	0.5 0.0	0.0 0.5	0.5	0.5	0.5	0.5	0.5	0.5	0.5	0.5	0.5	0.5	0.5	0.5	0.5
側溝 右側																								
その他																								
主要工作物										2041														
路面種別	AS																							AS

区間番号	1	2	3	4	5	6	7
舗装区間	100.0	100.0	35.0	25.4	39.6	100.0	100.0

① 現道 2 現道(分離) 3 旧道 4 新道 5 専用自歩道

道路台帳修正履歴

カルテ番号	修正内容	調整年月日	業者名
	転記	2007年3月31日	錦測量
2009-02-322	橋梁諸元変更	2010年3月31日	錦測量
2011-02-014	ﾗｽﾀﾍﾞｸﾀ変換	2011年3月31日	錦測量
2012-02-019	防犯ｶﾒﾗ設置 ﾊﾞｽ停撤去	2013年3月31日	錦測量

路線名	一般国道 187号
図面名	118702064-00
作成年月日	2013年3月31日
縮尺	1/1000
図面番号	65
事務所名	岩国土木建築事務所