標題	路線コード 191	図面コード 9-0	路線名 一般国道 191号	県名 山口県	地名 下関市豊北町大字神田上 大字矢玉	図面番号 9

① 現道 2 現道(分離) 3 旧道 4 新道 5 専用自歩道

平面図 縮尺千分の一

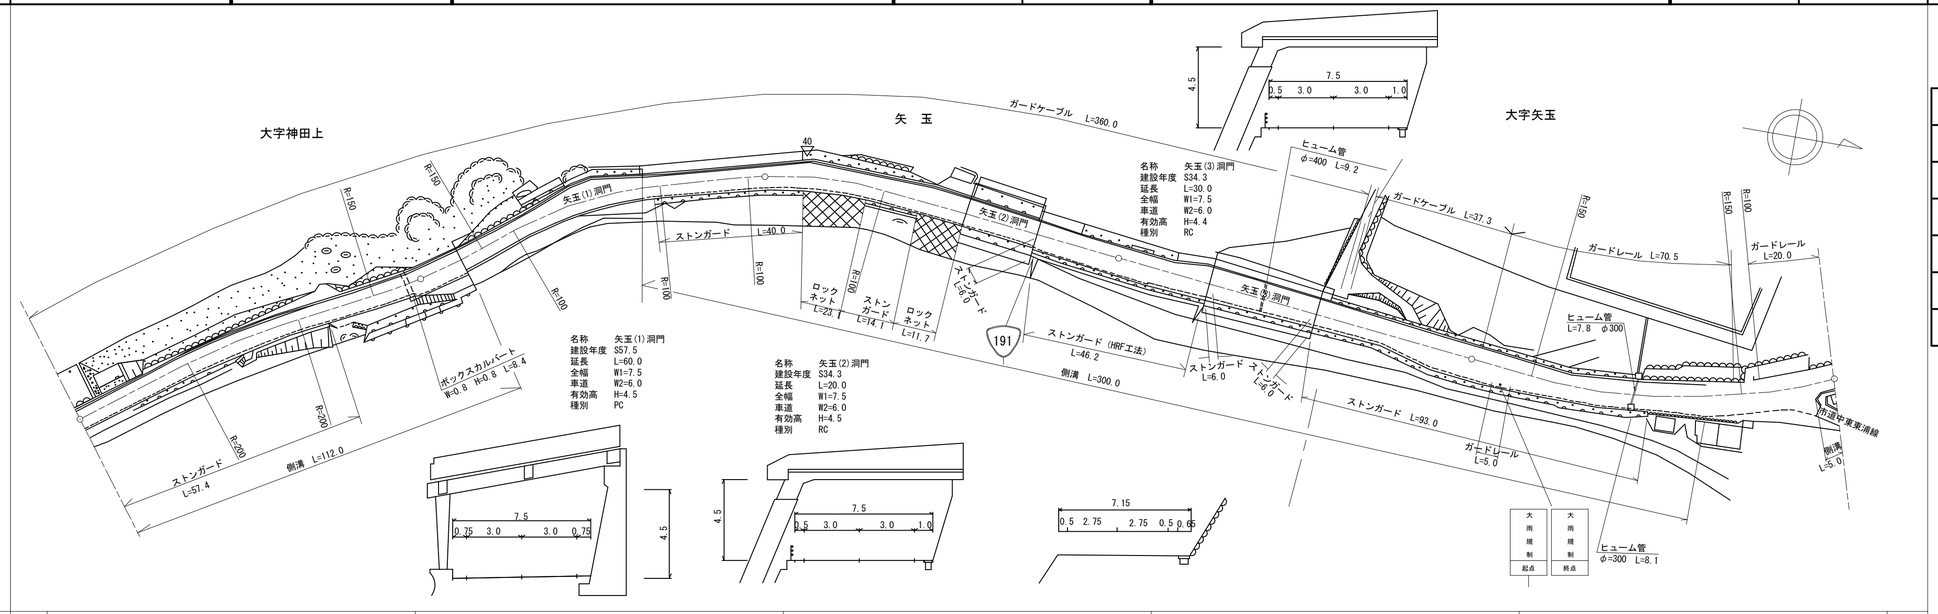

区間番号	1	2	3	4	5	6	7	8	9	10	11	12	13	14	15	16	17	18	19	20
点間距離		98.0 2.0	12.0	60.0	28.0	12.0	35.0	10.0	20.0	23.0	15.0	11.0	30.0	19.0	15.0	10.0	48.0	17.0	30.0	5.0
全幅員	7.15	7.15 7.04	8.8 7.5	7.5	7.15	8.0	8.0	7.5	7.5	7.15	7.15	7.5	7.5	7.15	8.8	8.6	7.6	7.15 6.5	6.5 7.15	7.15
全幅員内訳 車道	5.5	5.5 5.57	6.0	6.0	5.5	5.5	5.5	6.0	6.0	5.5	5.5	6.0	6.0	5.5	5.5	5.5	5.5	5.5	5.5	5.5
歩道 左側																				
歩道 右側																				
路肩 左側	0.5	0.5 0.57	1.0 0.75	0.75	0.5	1.25	1.25	0.5	0.5	0.5	0.5	0.5	0.5	0.5	0.5	0.5	0.5	0.5	0.5	0.5
路肩 右側	1.15	1.15 1.08	1.8 0.75	0.75	1.15	1.25	1.25	1.0	1.0	1.15	1.15	1.0	1.0	1.15	2.8	2.6	1.6	1.15 0.5	0.5 1.15	1.15
中央分離帯																				
側溝 左側																				
側溝 右側	(0.65)	(0.65) (0.6)	(0.6) 0.0	0.0 (0.65)	(0.65)	(0.65)	(0.65)	(0.65)	(0.65)	(0.65)	(0.65)	(0.65)	(0.65)	(0.65)	(0.65) (0.5)	(0.5)	(0.5) (0.65)	(0.65) 0.0	0.0 (0.65)	(0.65)
その他																				
主要工作物				R12003					R12004				R12005							
路面種別	AS																			AS
舗装区間番号	1 100.0		2 100.0			3 100.0					4 100.0					5 100.0				

道路台帳修正履歴

カルテ番号	修正内容	調整年月日	業者名
	転記	2005.12.27	宇部建設
2008-12-004	平面図修正（擁壁）	2009.03.31	宇部建設
2009-12-016	ロックシェッド諸元変更	2010.3.31	宇部建設
2011-12-002	ガードレール設置	2012.3.31	宇部建設
2017-12-085	ベクタ変換	2018.3.30	宇部建設
2022-12-006	標識撤去 標識設置	2023.3.31	宇部建設

路線名	一般国道 191号		
図面名	119112009-00		
作成年月日	2023年3月31日		
縮尺	1/1000	図面番号	9-00
事務所名	下関土木建築事務所（豊田分室）		