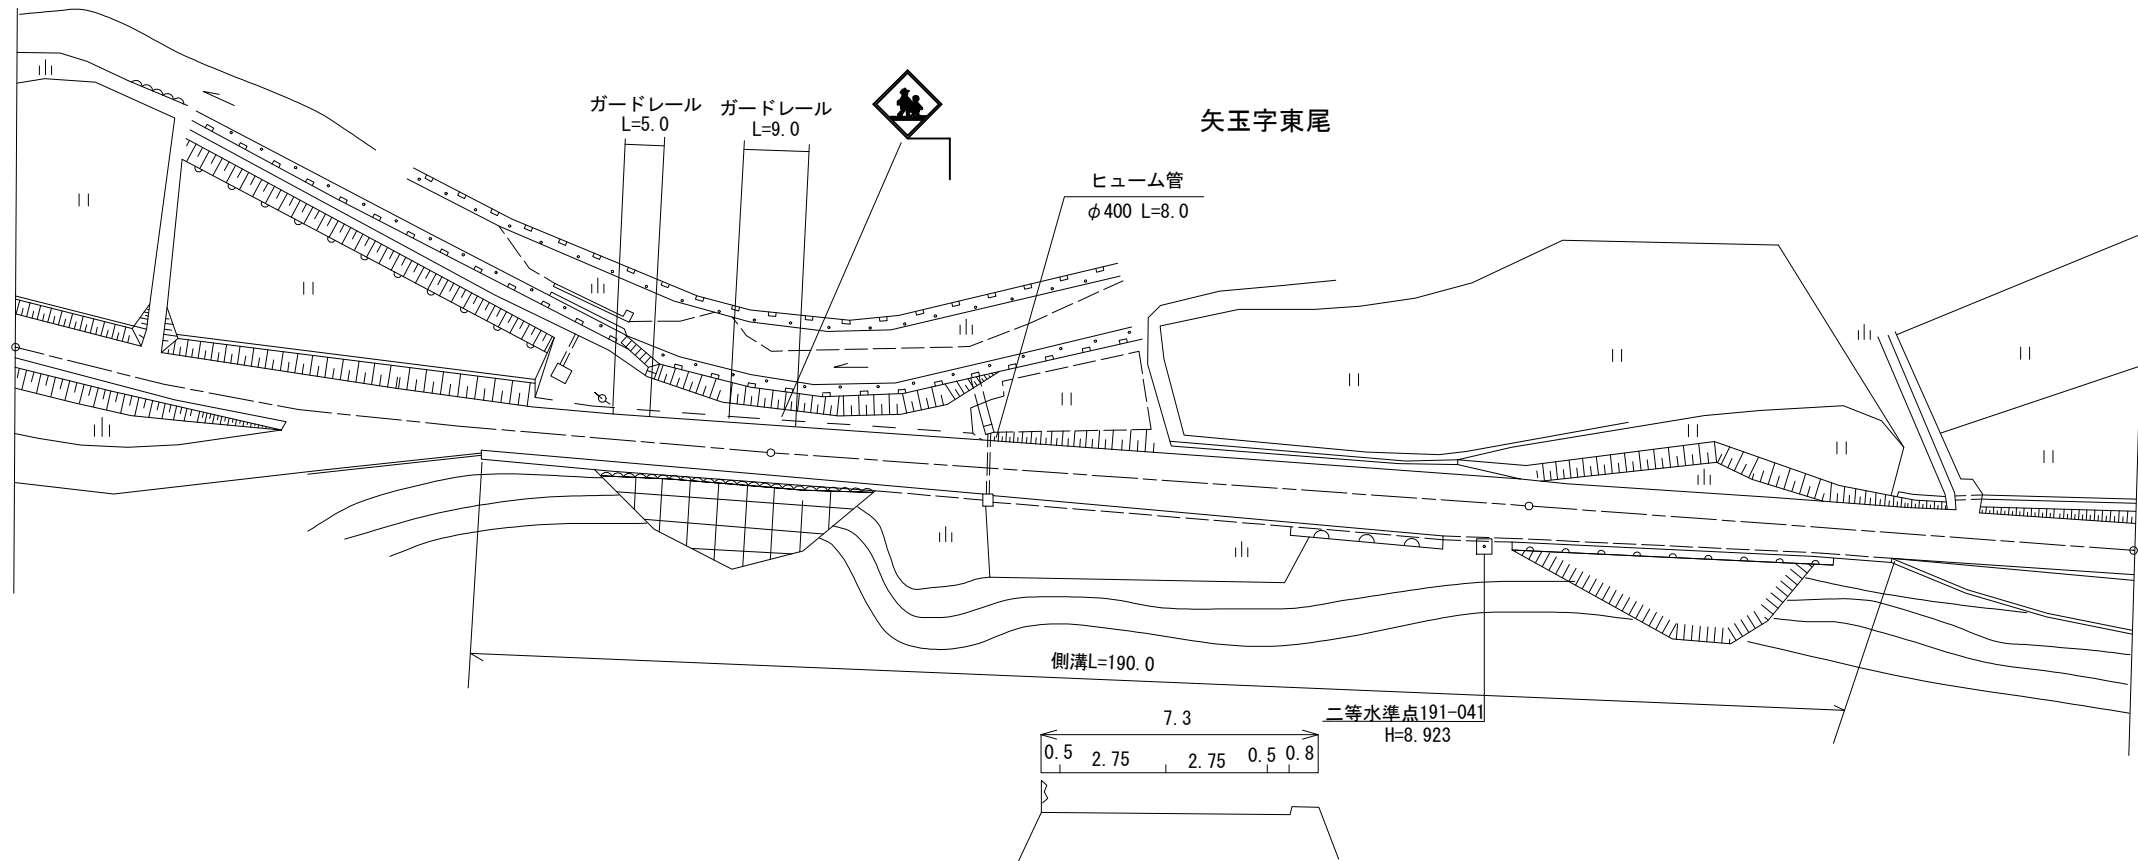


標題		路線コード		191		図面コード		12-0		路 線 名		一般国道 191号		県 名		山 口 県		地 名		下関市豊北町大字矢玉		図面番号		12		① 現道 2 現道(分離) 3 旧道 4 新道 5 専用自歩道					
平 面 図 縮尺千分の一		<div></div>																									道路台帳修正履歴				
		カルテ番号		修正内容		調整年月日		業者名																							
				転記		2005. 3. 31		宇部建設																							
		2009-12-217		ベクタ変換		2010. 3. 31		宇部建設																							
		2016-12-004		水準点設置		2017. 3. 31		宇部建設																							
区 間		番 号																													
				1		2		3		4		5		6		7		8		9		10		11							
点 間		距 離		35.0		15.0		10.0		40.0		88.0		11.0		5.0		5.0		10.0		30.0		30.0							
全 幅 員				7.3		7.3		7.4		7.4		7.5		8.45		8.45		8.35		8.15		8.0		8.0		8.0					
全 幅 員 内 訳		車 道		5.5		5.5		5.5		5.5		5.5		6.0		6.0		6.0		6.0		6.0		6.0		6.0					
		左 側		0.8		0.8		0.9		0.9		0.9		0.9		0.9		0.9		0.9		0.9		0.9		0.9					
		右 側		0.5		0.5		0.5		0.5		0.5		0.5		0.5		0.5		0.5		0.5		0.5		0.5					
		左 側		0.5		0.5		0.5		0.5		0.5		0.5		0.5		0.5		0.5		0.5		0.5		0.5					
		右 側		0.5		0.5		0.5		0.5		0.5		0.5		0.5		0.5		0.5		0.5		0.5		0.5					
側 溝		左 側																													
		右 側						0.0 (0.5)		(0.5)		(0.5)		(0.5)		(0.5)		(0.5)		(0.5)		(0.5)		(0.5)							
その他																															
主 要		工 作 物																													
路 面		種 別		AS																						AS					
舗 装		区 間 番 号		1 100.0		2 100.0		3 80.0																							