標題	路線コード 191	図面コード 16-0	路線名 一般国道 191号	県名 山口県	地名 下関市豊北町大字神田上	図面番号 16

① 現道 2 現道(分離) 3 旧道 4 新道 5 専用自歩道

平面図 縮尺千分の一

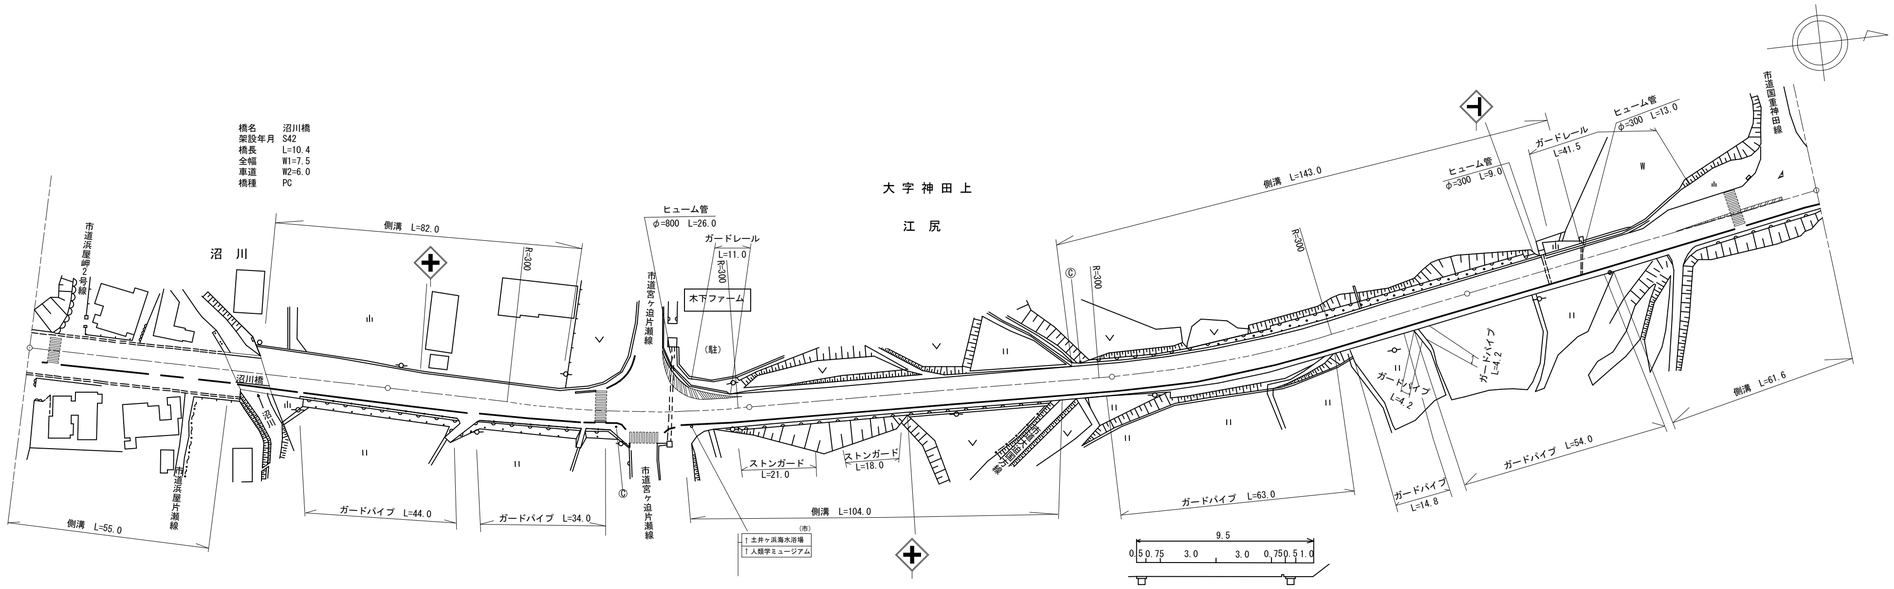

区間番号	1	2	3	4	5	6	7	8	9	10	11	12	13	14	15	16	17
点間距離	55.0	10.4	34.6	10.4	37.0	34.0	18.6	85.4	4.0	10.6	100.0	32.4	6.0	12.6	11.5	19.0	18.5
全幅員	12.2	12.2 7.5	7.5 13.0	11.85	11.5 12.0	11.0 10.5	9.0	9.0	9.0 9.5	9.5	9.5	9.5	9.5 8.7	8.7	11.3	12.0	12.0
全幅員内訳 車道	6.0	6.0 5.5	5.5 6.0	6.0	6.0	6.0	6.0	6.0	6.0	6.0	6.0	6.0	6.0	6.0	6.5	7.0	7.0
歩道 左側																	
歩道 右側	4.0	4.0 1.0	1.0 1.5	1.5	1.5	1.5	1.5	1.5	1.5	1.5	1.5	1.5	1.5	1.5	1.5	1.5	1.5
路肩 左側	1.7	1.7 0.5	0.5 4.75	3.6	3.25 3.75	2.75 2.25	0.75	0.75	0.75 0.75	1.25	1.25	1.25	1.25 0.5	0.7	0.7	2.8	3.0	3.0
路肩 右側	0.5	0.5	0.5 0.75	0.75	0.75	0.75	0.75	0.75	0.75	0.75	0.75	0.75	0.75	0.5	0.5	0.5	0.5	0.5
中央分離帯																	
側溝 左側	(0.7)	(0.7) 0.0	0.0 0.5	0.5	0.5 (0.5)	(0.5) 0.0			0.0 (0.5)	(0.5)	(0.5)		(0.5) 0.0					
側溝 右側	(0.5)	(0.5) 0.0					0.0 (0.5)	(0.5)	(0.5) 0.0					0.0 (0.5)	(0.5)	(0.5)	(0.5)	(0.5)
その他																	
主要工作物		12015															
路面種別	AS																AS
舗装区間番号	1 55.0	2 10.4	3 34.6	4 100.0	5 100.0					6 100.0		7 100.0					

道路台帳修正履歴

カルテ番号	修正内容	調整年月日	業者名
	転記	2005.3.22	宇部建設
2009-12-021	橋梁緒元変更	2010.3.31	宇部建設
2010-12-018	平面修正	2011.3.31	宇部建設
2016-00-096	橋梁諸元削除	2017.3.31	宇部建設
2017-12-009	標識設置	2018.3.30	宇部建設
2018-00-005	ガードレール設置 ベクタ変換	2019.3.29	宇部建設
2022-12-008	標識撤去	2023.3.31	宇部建設

路線名	一般国道 191号		
図面名	119112016-00		
作成年月日	2023年3月31日		
縮尺	1/1000	図面番号	16-00
事務所名	下関土木建築事務所（豊田分室）		