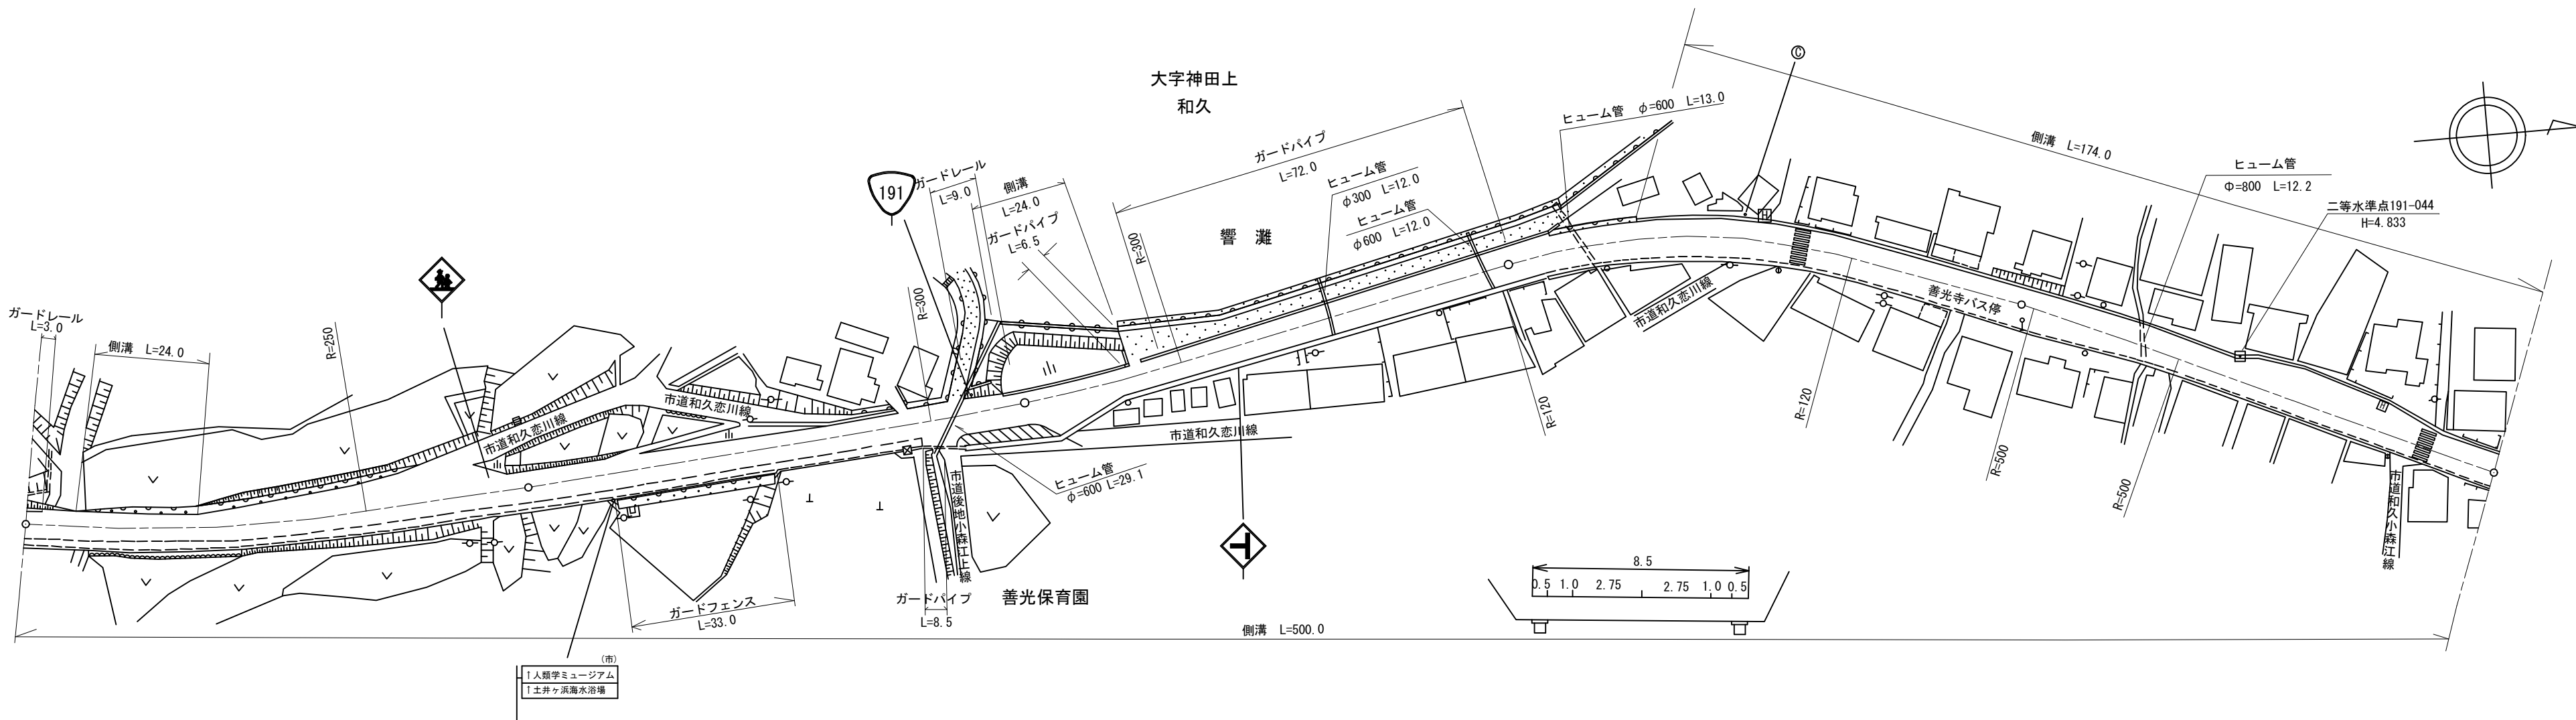


標題		路線コード		191		図面コード		18-0		路 線 名		一般国道 191号		県 名		山 口 県		地 名		下関市豊北町大字神田上		図面番号		18		① 現道 2 現道(分離) 3 旧道 4 新道 5 専用自歩道																																						
平 面 図 縮尺千分の一																													道路台帳修正履歴																																			
	<table><tr><th>カルテ番号</th><th>修正内容</th><th>調整年月日</th><th>業者名</th></tr><tr><td></td><td>転記</td><td>2004. 3. 26</td><td>宇部建設</td></tr><tr><td>2008-12-005</td><td>防波堤設置</td><td>2009. 3. 31</td><td>宇部建設</td></tr><tr><td>2010-12-020</td><td>ガードフェンス設置</td><td>2011. 3. 31</td><td>宇部建設</td></tr><tr><td>2011-12-004</td><td>標識撤去</td><td>2012. 3. 31</td><td>宇部建設</td></tr><tr><td>2016-12-006</td><td>水準点設置</td><td>2017. 3. 31</td><td>宇部建設</td></tr><tr><td>2017-12-010</td><td>標識設置</td><td>2018. 3. 30</td><td>宇部建設</td></tr><tr><td>2018-12-007</td><td>ベクタ変換</td><td>2019. 3. 29</td><td>宇部建設</td></tr><tr><td></td><td></td><td></td><td></td></tr></table>																												カルテ番号	修正内容	調整年月日	業者名		転記	2004. 3. 26	宇部建設	2008-12-005	防波堤設置	2009. 3. 31	宇部建設	2010-12-020	ガードフェンス設置	2011. 3. 31	宇部建設	2011-12-004	標識撤去	2012. 3. 31	宇部建設	2016-12-006	水準点設置	2017. 3. 31	宇部建設	2017-12-010	標識設置	2018. 3. 30	宇部建設	2018-12-007	ベクタ変換	2019. 3. 29	宇部建設				
	カルテ番号	修正内容	調整年月日	業者名	
		転記	2004. 3. 26	宇部建設	
	2008-12-005	防波堤設置	2009. 3. 31	宇部建設	
	2010-12-020	ガードフェンス設置	2011. 3. 31	宇部建設	
	2011-12-004	標識撤去	2012. 3. 31	宇部建設	
	2016-12-006	水準点設置	2017. 3. 31	宇部建設	
	2017-12-010	標識設置	2018. 3. 30	宇部建設	
	2018-12-007	ベクタ変換	2019. 3. 29	宇部建設	