標題	路線コード 191	図面コード 26-0	路 線 名 一般国道 191号	県 名 山 口 県	地 名 下関市豊北町大字神田	図面番号 26

① 現道 2 現道(分離) 3 旧道 4 新道 5 専用自歩道

平面図 縮尺千分の一

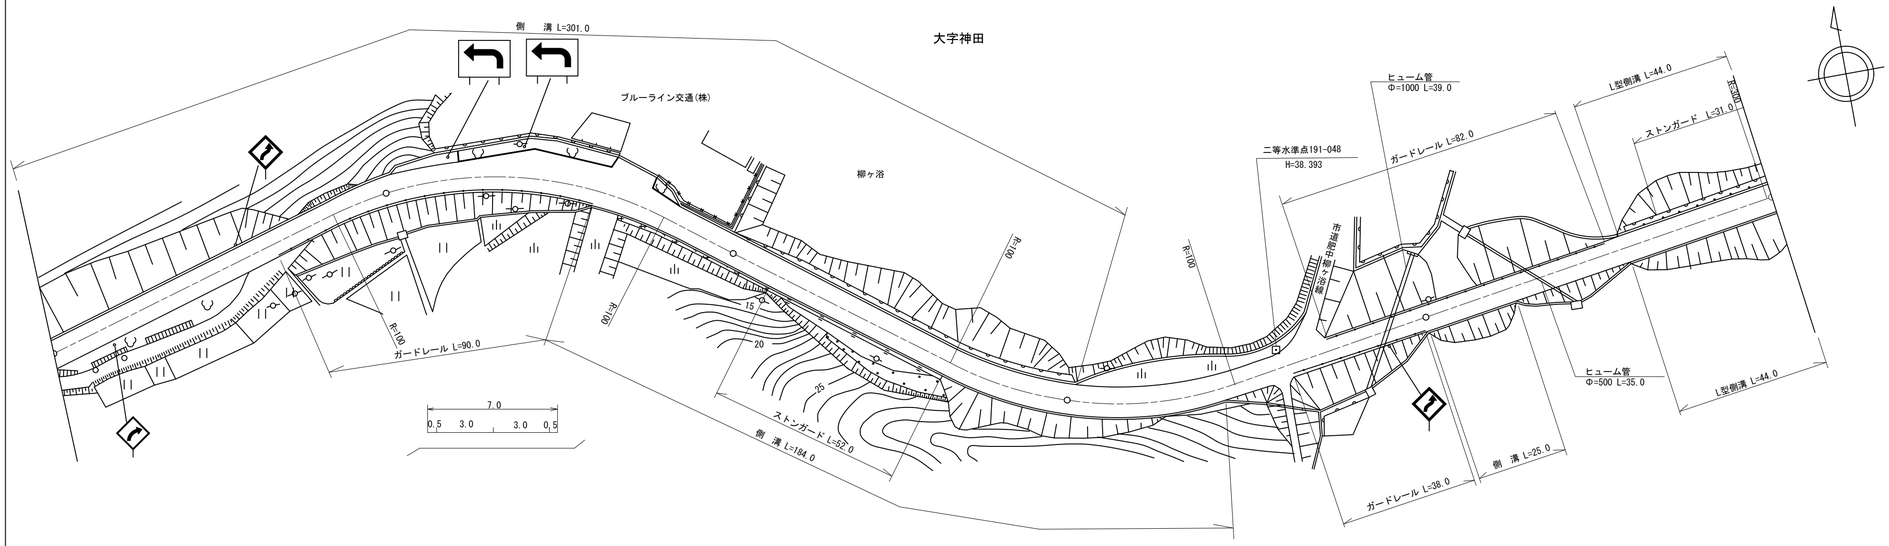

区間番号	1	2	3	4	5	6	7	8	9	10	11	12	13	14	15	16	17	18	19	20
点間距離		100.0 2.0	19.0	19.0	19.0	22.0	19.0	12.0		53.0	21.0	14.0 1.0		25.0	17.0	16.0	14.0	27.0	25.0	31.0
全幅員	8.0	8.30 8.3	8.2	11.2	11.2	8.1	7.86	7.7 8.3		9.3 7.7	8.0	8.28 8.3		14.7	12.5	10.0	7.0	7.0	7.0	7.0 8.0
全幅員内訳 車道	7.0	6.51 6.5	6.0	6.0	6.0	6.0	6.0	6.0		6.0	7.0	7.0 7.0		7.0	6.5	6.0	6.0	6.0	6.0	6.0
歩道 左側																				
歩道 右側																				
路肩 左側	0.5	0.79<0.8	1.2	4.2	4.2	1.3	1.24	1.2		1.2	0.5	0.59<0.6		7.0	5.3	3.3	0.5	0.5	0.5	0.5<1.0
路肩 右側	0.5	0.99<1.0	1.0	1.0	1.0	0.8	0.62	0.5<1.1		1.1<1.5	0.5	0.69<0.7		0.7	0.7	0.7	0.5	0.5	0.5	0.5<1.0
中央分離帯																				
側溝 左側	0.6	0.6<0.6	0.6	0.6	0.6	0.6	0.6	0.6		0.6	0.6	0.6<0.6								
側溝 右側					0.0<0.6	0.6	0.6	0.6<(0.6)		(0.6)<0.6	0.6	0.6<0.6		0.6	0.6<0.0			0.0<0.6	0.6<0.6	
その他		0.0	2.6	3.1	3.1	0.0														
主要工作物																				
路面種別	AS																			AS
舗装区間番号	1 100.0	2 100.0							3 100.0			4 100.0						5 100.0		

道路台帳修正履歴

カルテ番号	修正内容	調整年月日	業者名
	転記	2002.3.22	宇部建設
2013-12-015	標識変更	2014.3.31	宇部建設
2016-12-008	水準点設置	2017.3.31	宇部建設
2018-12-014	ストンガード設置	2019.3.29	宇部建設
2020-12-010	ベクタ変換	2021.3.31	宇部建設

路線名	一般国道 191号		
図面名	119112026-00		
作成年月日	2021年3月31日		
縮尺	1/1000	図面番号	26-00
事務所名	下関土木建築事務所 (豊田分室)		