標題	路線コード 191	図面コード 29-0	路線名 一般国道 191号	県名 山口県	地名 下関市豊北町大字阿川	図面番号 29

① 現道 2 現道(分離) 3 旧道 4 新道 5 専用自歩道

平面図 縮尺千分の一

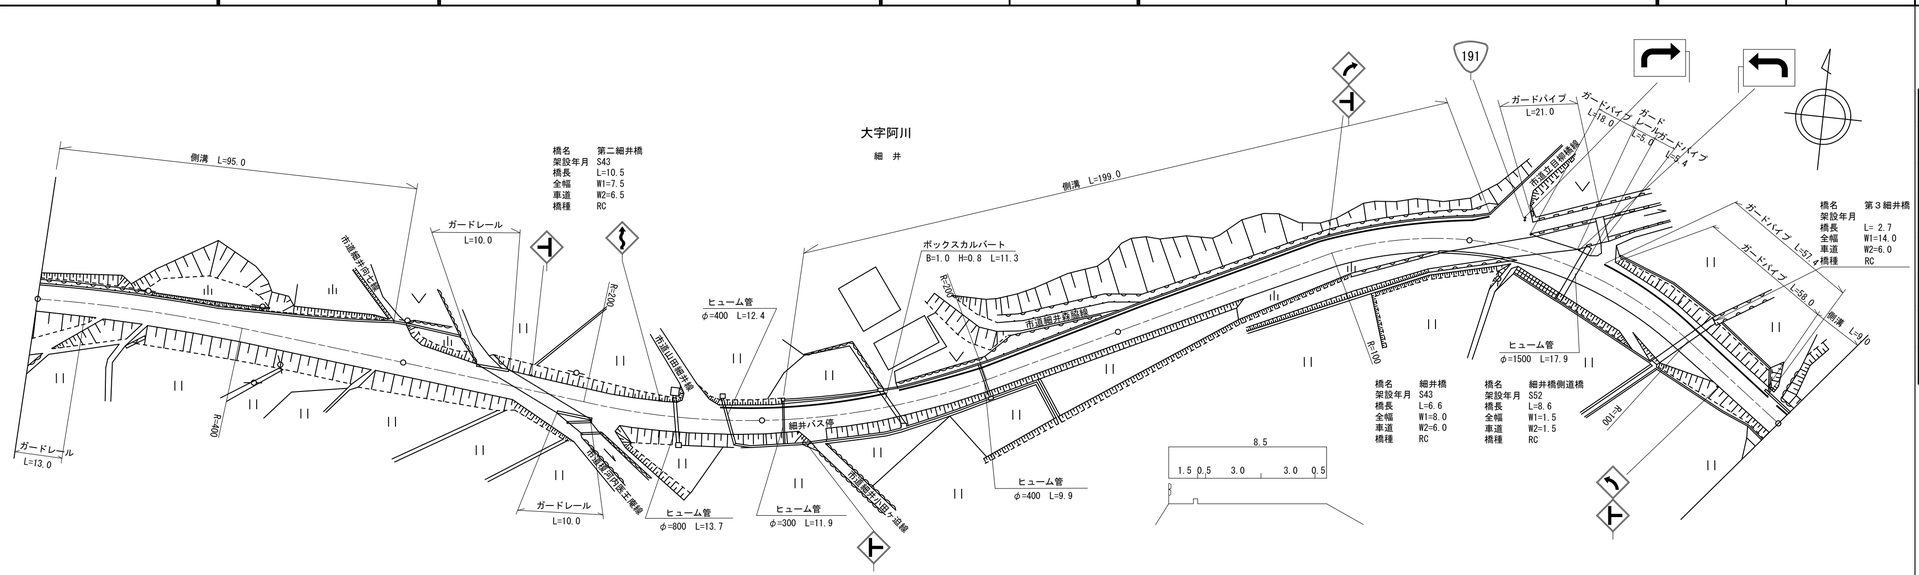

区間番号	1	2	3	4	5	6	7	8	9	10	11	12	13	14	15	16	17	18	19	20	21	22	23	24
距離点間	50.0	45.0	5.0	5.0	10.0	15.0	10.5	44.0	15.5	5.5	94.5	78.0	22.0	5.0	8.0	6.6	10.4	6.0	12.0	16.3	2.7	13.0	11.0	9.0
全幅員	8.0	8.0	12.9	13.5	11.7	8.0	7.5	7.5	8.0	8.5	8.5	8.5	8.5	10.13	10.5	8.5	10.0	11.6	14.0	14.0	14.0	8.5	8.5	8.5
全幅員内訳 車道	7.0	7.0	7.0	7.0	7.0	7.0	6.5	6.5	7.0	6.0	6.0	6.0	6.0	6.0	6.0	6.0	6.0	6.0	6.0	6.0	6.0	6.0	6.0	6.0
全幅員内訳 歩道 左側									0.0 1.5	1.5	1.5	1.5	1.5	1.5	1.5	1.5	1.5	1.5	1.5	1.5	1.5	1.5	1.5	1.5
全幅員内訳 歩道 右側																								
全幅員内訳 路肩 左側	0.5	0.5	5.4	6.0	4.2	0.5	0.5	0.5	0.5	0.5	0.5	0.5	0.5	2.13	2.5	0.5	0.5	0.5	0.5	0.5	0.5	0.5	0.5	0.5
全幅員内訳 路肩 右側	0.5	0.5	0.5	0.5	0.5	0.5	0.5	0.5	0.5	0.5	0.5	0.5	0.5	0.5	0.5	0.5	2.0	3.6	6.0	6.0	6.0	0.5	0.5	0.5
全幅員内訳 中央分離帯																								
側溝 左側	0.5	0.5	0.5 0.0						0.0 (0.5)		(0.5)	(0.5)		(0.5) (0.5)	0.0								0.0 (0.5)	(0.5)
側溝 右側																								
その他																								
主要工作物							12019									12020 20201					12381			
路面種別	AS																							AS
舗装区間番号	1 100.0		2 30.0				3 10.5	4 59.5			5 100.0	6 100.0		7 13.0		8 6.6			9 44.7		10 2.7	11 33.0		

道路台帳修正履歴

カルテ番号	修正内容	調整年月日	業者名
	転記	2002.3.22	宇部建設
2009-12-025	橋梁緒元変更	2010.3.31	宇部建設
2010-12-023	標識設置	2011.3.31	宇部建設
2011-12-005	標識設置	2012.3.31	宇部建設
2016-00-261	橋梁諸元追加	2017.3.31	宇部建設
2017-12-050	橋梁諸元追加	2018.3.30	宇部建設
2020-12-013	ベクタ変換	2021.3.31	宇部建設

路線名	一般国道 191号
図面名	119112029-00
作成年月日	2021年3月31日
縮尺	1/1000
図面番号	29-00
事務所名	下関土木建築事務所（豊田分室）