標題	路線コード 191	図面コード 31-0	路線名 一般国道 191号	県名 山口県	地名 下関市豊北町大字阿川	図面番号 31

平面図 縮尺千分の一

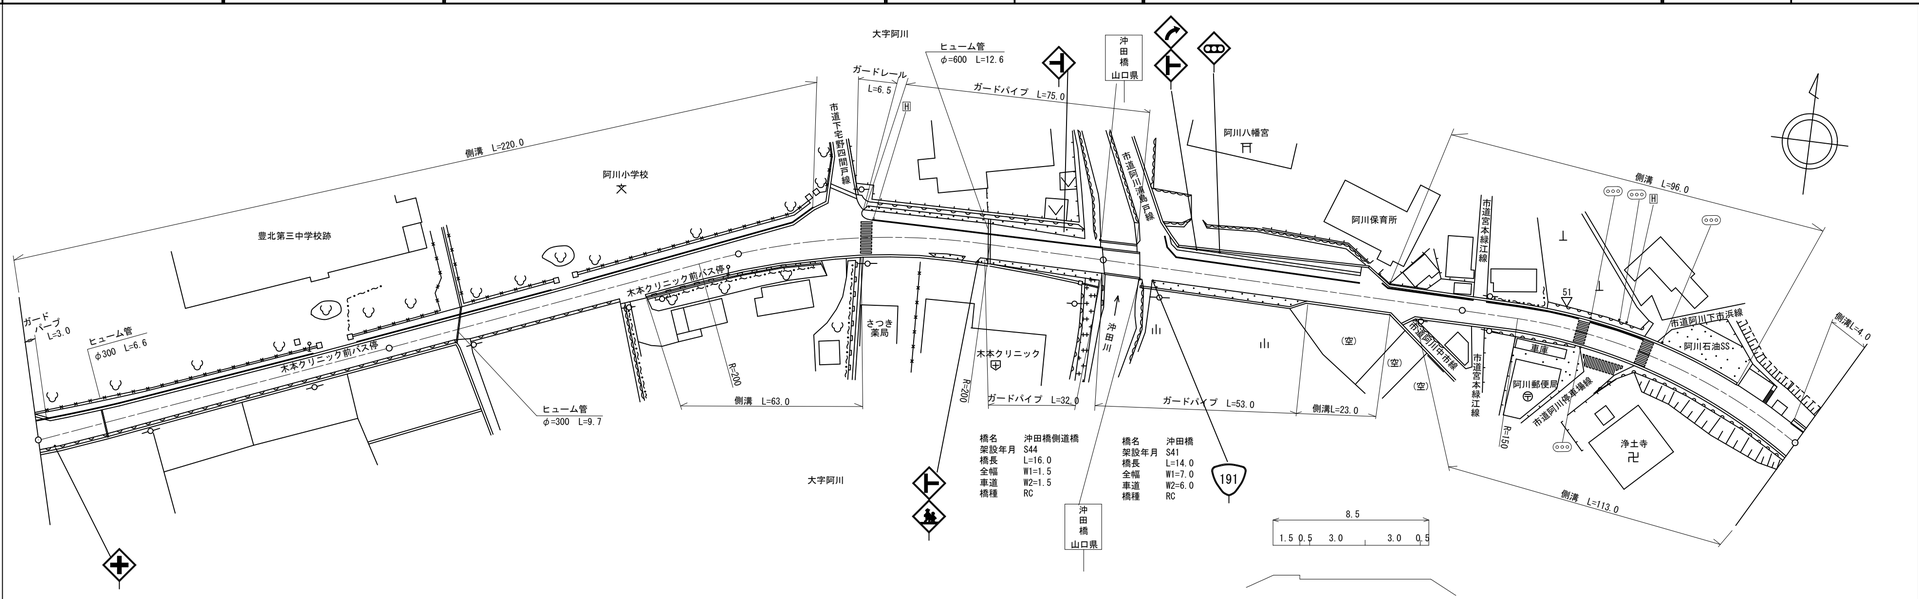

区間番号	1	2	3	4	5	6	7	8	9	10	11	12	13	14	15	16	17	18	19	20	21	22	23	24	25	26	27	28	29
点間距離		18.0	12.0	18.0	52.0	18.0	5.0	49.0	28.0	6.0	10.0	5.0	14.0	16.0	10.0	10.0	29.0	14.0	6.0	37.0	13.0	2.0	2.0	7.0	13.0	43.0	8.0	25.0	20.0	4.0
全幅員	9.5	9.0	8.5	8.0	8.0	8.0	9.0	9.7 10.3	11.7	12.0	13.5	14.0	11.4	10.0	10.0 9.5	9.0	8.5	8.5	9.6	9.1 9.7	9.7	9.7 8.6 8.0	8.0	8.2 8.8	8.7	8.5	8.5 8.5	8.1 7.5	7.5 8.3 8.3	
全幅員内訳 車道	6.5	6.5	6.0	5.5	5.5	5.5	5.5	6.0	6.0	6.0	6.0	6.0	6.0	6.0	6.0	6.0	6.0	6.0	6.0	6.0	6.0	6.0	6.0	6.0	6.0	6.0	6.0	6.0	6.0	
歩道 左側	2.0	1.5	1.5	1.5	1.5	1.5	1.5	1.9	1.9	1.9	1.9	1.9	1.5	1.5	1.5	1.5	1.5	1.5	2.1	2.1	2.1	2.1 1.0	1.0	1.0	1.0	1.0	1.0 0.0		0.0 0.8 0.8	
歩道 右側																														
路肩 左側	0.5	0.5	0.5	0.5	0.5	0.5	1.0	1.0	1.66	1.8	2.5	2.8	2.1	0.7	1.0	0.75	0.5	0.5	0.75	0.5	0.5	0.5 0.5	0.5	0.5	0.5	0.5	0.5 1.0	1.1 0.5	0.5	0.5
路肩 右側	0.5	0.5	0.5	0.5	0.5	0.5	1.0	0.8 1.4	2.14	2.3	3.1	3.3	1.8	1.8	1.5 1.0	0.75	0.5	0.5	0.75	0.5 1.1	1.1	1.1 0.5	0.7 1.3	1.2	1.0	1.0	1.0	1.0	1.0	1.0
中央分離帯																														
側溝 左側	(0.6)	(0.5)	(0.5)	(0.5)	(0.5)	(0.5)	(0.5)	(0.5)	(0.5)	(0.5)	(0.5) 0.0											0.0 (0.6)		(0.6)	(0.6)	(0.6)	(0.6)	(0.6) 0.0	0.0 (0.5)	(0.6)
側溝 右側								0.0 (0.6)	(0.6)	(0.6)	(0.6)	(0.6)	(0.6) (0.5)	(0.5)	(0.6) 0.0					0.0 (0.6)	(0.6)	(0.6) 0.0	0.0 (0.6)	0.0 (0.6)					(0.6)	(0.6)	(0.6)
その他																														
主要工作物																	12021 12021-1													
路面種別	AS																													AS
舗装区間番号	1 100.0			2 100.0				3 100.0									4 14.0		5 86.0					6 100.0					

① 現道 2 現道(分離) 3 旧道 4 新道 5 専用自歩道

道路台帳修正履歴

カルテ番号	修正内容	調整年月日	業者名
	転記	2000.3.24	宇部建設
2009-12-026	橋梁緒元変更	2010.3.31	宇部建設
2012-12-008	ガードパープ設置 カーブミラー撤去	2013.3.31	常盤地下
2014-12-002	標識設置	2015.3.31	宇部建設
2015-12-006	路肩整備	2016.3.31	宇部建設
2020-12-015	ベクタ変換	2021.3.31	宇部建設

路線名	一般国道 191号		
図面名	119112031-00		
作成年月日	2021年3月31日		
縮尺	1/1000	図面番号	31-00
事務所名	下関土木建築事務所（豊田分室）		