標題	路線コード 191	図面コード 40-0	路線名 一般国道 191号	県名 山口県	地名 下関市豊北町大字粟野	図面番号 40

① 現道 2 現道(分離) 3 旧道 4 新道 5 専用自歩道

平面図 縮尺千分の一

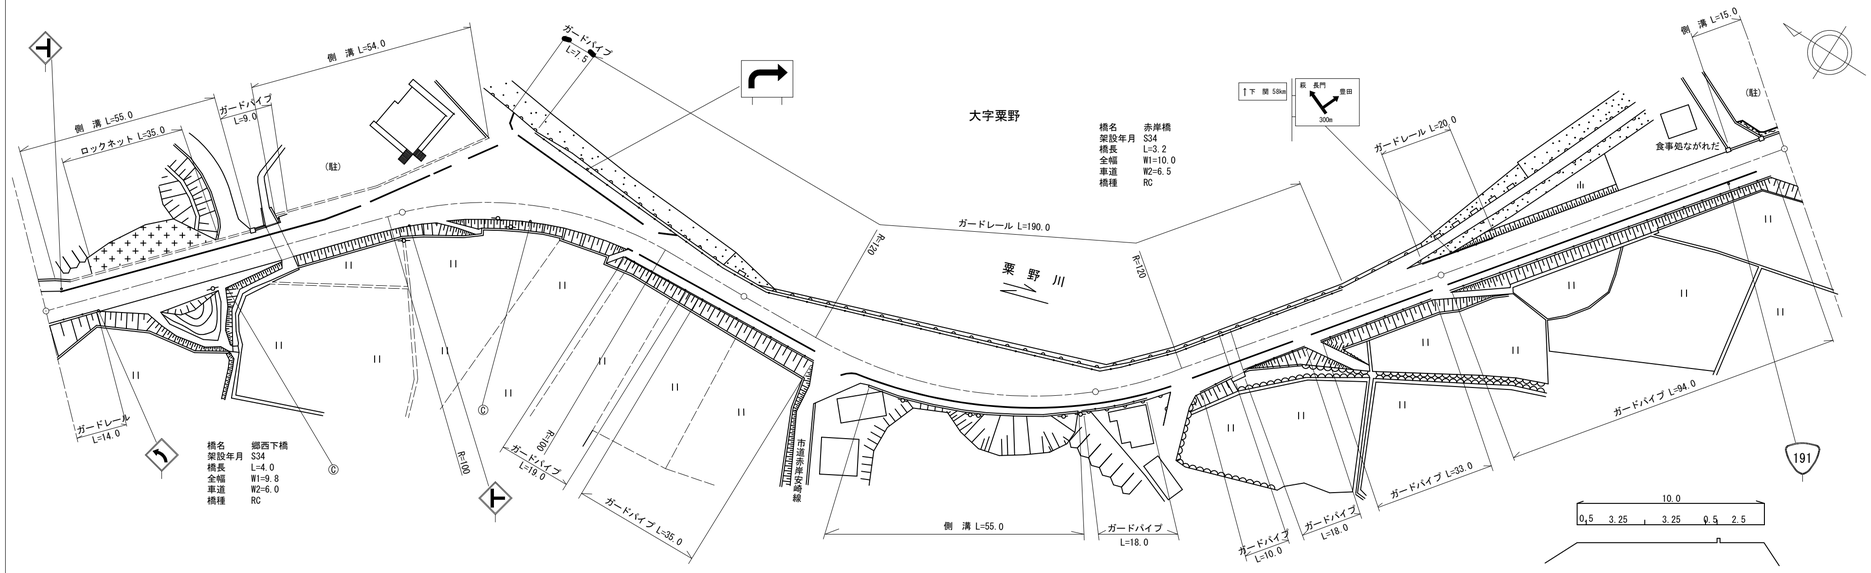

区間番号

区間番号	1	2	
点間距離	5.0	55.0	5.0	4.0	11.0	15.0	5.0	23.0	9.0	36.0	9.0	23.0	5.0	5.0	5.0	5.0	5.0	5.0	5.0	5.0	5.0	5.0	5.0	5.0	5.0	5.0	5.0	5.0	5.0	5.0	5.0	5.0	3.0	34.0	4.0	59.0	88.0	15.0
全幅員	9.8	9.8	9.8	9.8 12.0	12.0	12.0	13.96	23.0	26.5	10.5 13.0	11.5	10.43	10.2	11.5	13.2	14.8	15.9	17.3	18.5	19.3	19.8	20.0	20.1	19.9	19.9	19.3	18.8	18.2	17.1	15.8	14.3	12.3	10.6	10.0	10.0	10.0	10.0 11.5	11.5
全幅員内訳 車道	6.0	6.0	6.0	6.0	6.0	6.0	6.0	6.0	6.0	6.0	6.0	6.0	6.0	7.5	9.0	10.5	11.5	13.0	14.5	15.0	15.5	16.0	16.0	15.5	15.5	15.0	14.5	14.0	13.0	11.5	10.0	8.0	6.0	6.5	6.5	6.5	6.5	6.5
全幅員内訳 歩道 左側	2.5	2.5	2.5	2.5 4.7	4.7	2.5	2.5	2.5	2.5	2.5	2.0 0.0																											
全幅員内訳 歩道 右側										0.0 2.5	2.5	2.5	2.5	2.5	2.5	2.5	2.5	2.5	2.5	2.5	2.5	2.5	2.5	2.5	2.5	2.5	2.5	2.5	2.5	2.5	2.5	2.5	2.5	2.5	2.5	2.5	2.5
全幅員内訳 路肩 左側	0.5	0.5	0.5	0.5	0.5	2.7	4.46	13.7	17.2	1.0	0.5 2.5	1.43	1.2	1.0	1.2	1.3	1.4	1.3	1.0	1.3	1.0	1.3	1.1	1.4	1.4	1.3	1.3	1.2	1.1	1.3	1.3	1.3	1.6	0.5	0.5	0.5	0.5 2.0	2.0
全幅員内訳 路肩 右側	0.8	0.8	0.8	0.8	0.8	0.8	0.8	0.8	0.8	1.0	0.5	0.5	0.5	0.5	0.5	0.5	0.5	0.5	0.5	0.5	0.5	0.5	0.5	0.5	0.5	0.5	0.5	0.5	0.5	0.5	0.5	0.5	0.5	0.5	0.5	0.5	0.5	0.5
全幅員内訳 中央分離帯																																						
側溝 左側	0.0 (0.6)		(0.6) 0.0	0.0 (0.6)	(0.6)	(0.6)	(0.6)	(0.6) 0.0																													0.0 (0.5)	(0.5)
側溝 右側													0.0 (0.6)	(0.6)	(0.6)	(0.6)	(0.6)	(0.6)	(0.6)	(0.6)	(0.6)	(0.6)	(0.6)	(0.6)	(0.6)	(0.6)	(0.6)	(0.6)	(0.6)	(0.6)	(0.6)	(0.6)						
その他																																						
主要工作物			12028																															12024					
路面種別	AS																																					AS
舗装区間番号	1 100.0							2 100.0				3 100.0																						4 37.0	5 4.0	6 59.0	7 100.0	

道路台帳修正履歴

カルテ番号	修正内容	調整年月日	業者名
	転記	2002.3.22	宇部建設
2009-12-030	橋梁緒元変更	2010.3.31	宇部建設
2012-12-010	標識設置 地形変更	2013.3.31	常盤地下
2015-00-696	橋梁緒元変更	2016.3.31	宇部建設
2017-12-054	橋梁緒元変更	2018.3.30	宇部建設
2021-12-028	ベクタ変換	2022.3.31	宇部建設
2022-12-012	ガードパイプ設置	2023.3.31	宇部建設

路線名	一般国道 191号		
図面名	119112040-00		
作成年月日	2023年3月31日		
縮尺	1/1000	図面番号	40-00
事務所名	下関土木建築事務所（豊田分室）		