標題	路線コード 191	図面コード 41-0	路線名 一般国道 191号	県名 山口県	地名 下関市豊北町大字粟野	図面番号 41

① 現道 2 現道(分離) 3 旧道 4 新道 5 専用自歩道

平面図 縮尺千分の一

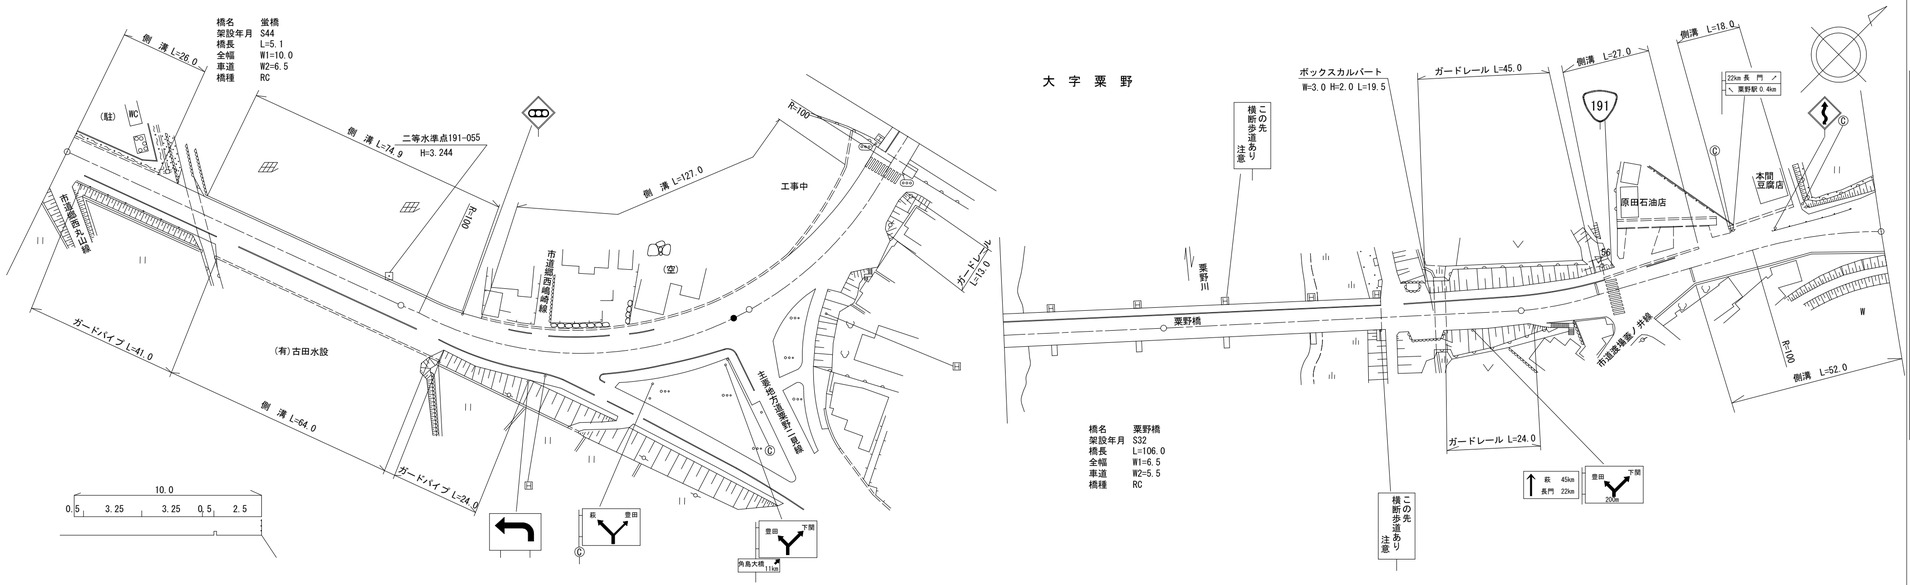

区間番号	1-1	1-2	2	3	4	5	6	7	8	9	10	11	12	13	14	15	16	17	18	19-1	19-2	20	21	22	23	24	25	26	27	28	29	30	31
点間距離	26.0	10.9	5.1	7.0	51.0	13.0	3.9	4.1	9.0	9.0	9.0	10.0	16.0	21.0	5.0	16.0	5.0	6.0	5.0	8.0	8.0	6.0	46.0	60.0	16.0	4.0	20.0	24.0	24.0	3.0	10.0	18.0	21.0
全幅員	11.5	11.5 11.0	10.0	10.0 12.5	12.5	12.5 10.0	10.0	10.5 11.1	13.0	13.6	14.3	14.7	14.7	14.5	14.0	13.5	20.0	18.5	23.5	22.0 19.0	19.1	19.5 8.5	8.5	8.5	10.0 10.0	10.5	12.0	10.5 11.1	11.1 12.8	13.9 11.3	16.5		
全幅員内訳 車道	6.5	6.5	6.5	6.5 6.5	6.5	6.5 6.5	6.5	7.0	7.5	8.0	8.5	9.0	9.0	9.0 8.5		8.0	7.5	7.0	6.5	6.0	5.5	5.5	5.5	5.5	6.0 6.0	6.0	6.0	6.0 6.0	6.0 6.0	6.0	6.0	6.0	6.0
歩道 左側									0.0 2.0	2.1	2.3	2.5	2.5 0.0									0.0 2.0	2.0	2.0	1.8 1.8	1.8	2.0	2.0 2.0	2.0 3.7	4.6 2.0	2.0		
歩道 右側	2.5	2.5	2.5	2.5 2.5	5.0	5.0 2.5	2.5	2.5	2.5	2.5	2.5	2.2	2.2	2.2 0.0																			
路肩 左側	2.0	2.0 1.5	0.5	0.5	0.5	0.5	0.5	0.5 1.1	2.5 0.5	0.5	0.5	0.5	0.5 3.0	2.8	1.1	4.5	5.8	6.0	7.0	9.0	9.6	10.0 0.5	0.5	0.5	1.1 1.1	1.35	1.25	1.25 1.25	1.25	1.1	6.5		
路肩 右側	0.5	0.5	0.5	0.5	0.5	0.5 0.5	0.5	0.5	0.5	0.5	0.5	0.5	0.5	0.5 2.7	4.4	1.0	6.7	5.5	10.0	7.0 4.0	4.0	4.0 0.5	0.5	0.5	1.1 1.1	1.35	2.75	1.25 1.85	1.85	2.2	2.0		
中央分離帯																																	
側溝 左側	(0.5)	(0.5) 0.0	0.0 0.6	0.6	0.6	0.6 0.6	0.6 0.0	0.0 (0.6)	(0.6)	(0.6)	(0.6)	(0.6)	(0.6)	(0.6) (0.5)		(0.5)	(0.5)	(0.5)	(0.5)	(0.5)	(0.5) 0.0						0.0 (0.5)	(0.5) (0.5)	0.0 (0.7)	(0.7) 0.0			
側溝 右側			0.0 (0.6)		(0.6)	(0.6) 0.0																						(0.6) (0.6)		(0.6)	(0.5)	(0.5)	
その他																																	
主要工作物			2025																			12026	12026										
路面種別	AS																																AS
舗装区間番号	1 36.9		2 5.1	3 58.0	4 95.0									5 5.0		6 54.0							7 46.0	8 60.0		9 40.0		10 100.0					

道路台帳修正履歴

カルテ番号	修正内容	調整年月日	業者名
	転記	2001.3.21	宇部建設
2009-12-031	橋梁緒元変更	2010.3.31	宇部建設
2013-12-020	標識撤去	2014.3.31	宇部建設
2015-12-008	標識設置	2016.3.31	宇部建設
2016-12-012	水準点設置	2017.3.31	宇部建設
2016-00-098	橋梁諸元削除	2017.3.31	宇部建設
2017-12-055	橋梁諸元削除	2018.3.30	宇部建設
2018-12-017	平面修正	2019.3.29	宇部建設
2020-12-022	平面修正 ベクタ変換	2021.3.31	宇部建設

路線名	一般国道 191号		
図面名	119112041-00		
作成年月日	2021年3月31日		
縮尺	1/1000	図面番号	41-00
事務所名	下関土木建築事務所（豊田分室）		