標題	路線コード 262	図面コード 4-0	路線名 一般国道 262号	県名 山口県	地名 山口市宮野上	図面番号 4

① 現道 2 現道(分離) 3 旧道 4 新道 5 専用自歩道

平面図 縮尺千分の一

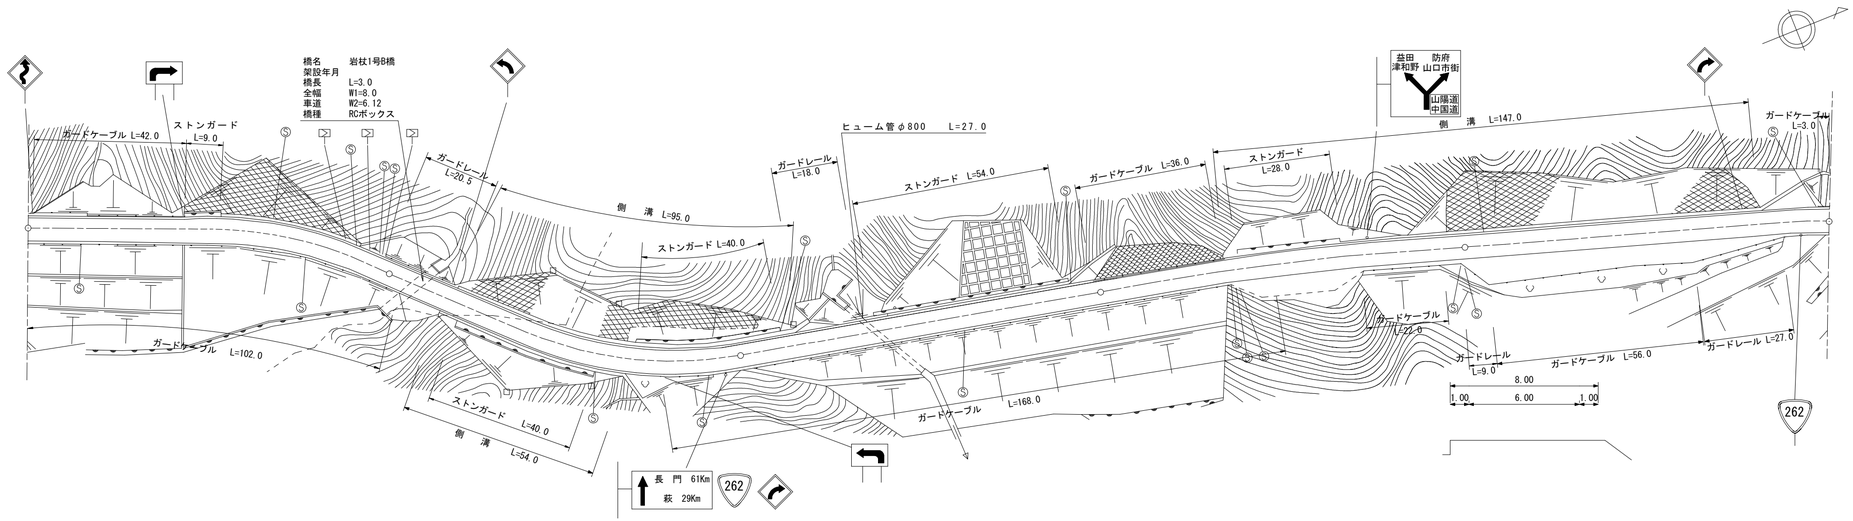

区間番号	1	2	3	4	5	6	7	8	9	10	11	12	13	14	15	16	17	18	19	20	21	22	23	24	25	26	27
点間距離	1.0	42.0	46.5	10.5	6.3	3.0	7.2	2.0	50.0	31.5	16.0	20.0	56.5	7.5	34.5	9.0	20.0	8.5	26.5	1.5	6.0	27.0	29.0	10.0	10.0	8.0	10.0
全幅員	7.9	8.0	8.0	8.0	8.0	8.0	8.0	8.0	8.5	8.43	8.4	7.8	7.8	7.8	7.8	7.8	12.0	12.5	7.8	7.6	8.98	14.5	13.0	13.0	11.1	9.0	8.0	8.3
全幅員内訳 車道	6.0	6.2	6.2	6.12	6.12	6.12	6.0	6.0	6.5	6.17	6.0	6.0	6.0	6.0	6.0	6.0	6.0	6.0	6.0	6.0	6.0	6.0	6.0	6.0	6.0	6.0	6.2	6.4
全幅員内訳 歩道 左側																												
全幅員内訳 歩道 右側																												
全幅員内訳 路肩 左側	0.95	0.9	0.9	0.94	0.94	0.94	1.0	1.0	1.25	1.48	1.6	1.0	1.0	1.0	1.0	1.0	1.0	1.0	0.8	0.8	0.8	0.8	0.8	0.8	0.9	0.9	0.9	0.95
全幅員内訳 路肩 右側	0.95	0.9	0.9	0.94	0.94	0.94	1.0	1.0	0.75	0.78	0.8	0.8	0.8	0.8	0.8	0.8	5.0	5.5	0.8	0.8	2.18	7.7	6.2	6.2	4.2	2.1	0.9	0.95
全幅員内訳 中央分離帯																												
側溝 左側	0.4	0.4	0.4	0.0			0.0	(0.75)	(0.75)	(0.75)	(0.75)	0.0	0.4	0.4	0.0	0.0	0.6	0.6	0.6	0.6	0.6	0.6	0.6	0.6	0.6	0.6	0.0	
側溝 右側							0.8	0.6	0.6	0.0																		
その他																				4.0	3.5	1.5	5.0	3.0	2.2	1.5		
主要工作物							07043																					
路面種別	AS																											AS

舗装区間番号	1	2	3	4	5
	100.0	100.0	100.0	100.0	100.0

道路台帳修正履歴

カルテ番号	修正内容	調整年月日	業者名
	転記	2005.3.31	山口建設コン
2008-07-001	ベクタ変換	2009.3.31	山口建設コン
2012-07-001	吹付法枠工	2012.5.23	山口建設コン
2019-07-008	橋梁諸元追加	2020.3.31	山口建設コン
2021-07-004	ガードレール設置 視線誘導標設置	2022.3.31	山口建設コン

路線名	一般国道 262号		
図面名	126207004-00		
作成年月日	2009年3月31日		
縮尺	1/1000	図面番号	04-00
事務所名	防府土木建築事務所（山口支所）		