標題	路線コード	262	図面コード	7-0	路線名	一般国道　262号	県名	山口県	地名	山口市宮野下	図面番号	8

① 現道　2 現道(分離)　3 旧道　4 新道　5 専用自歩道

平面図

縮尺千分の一

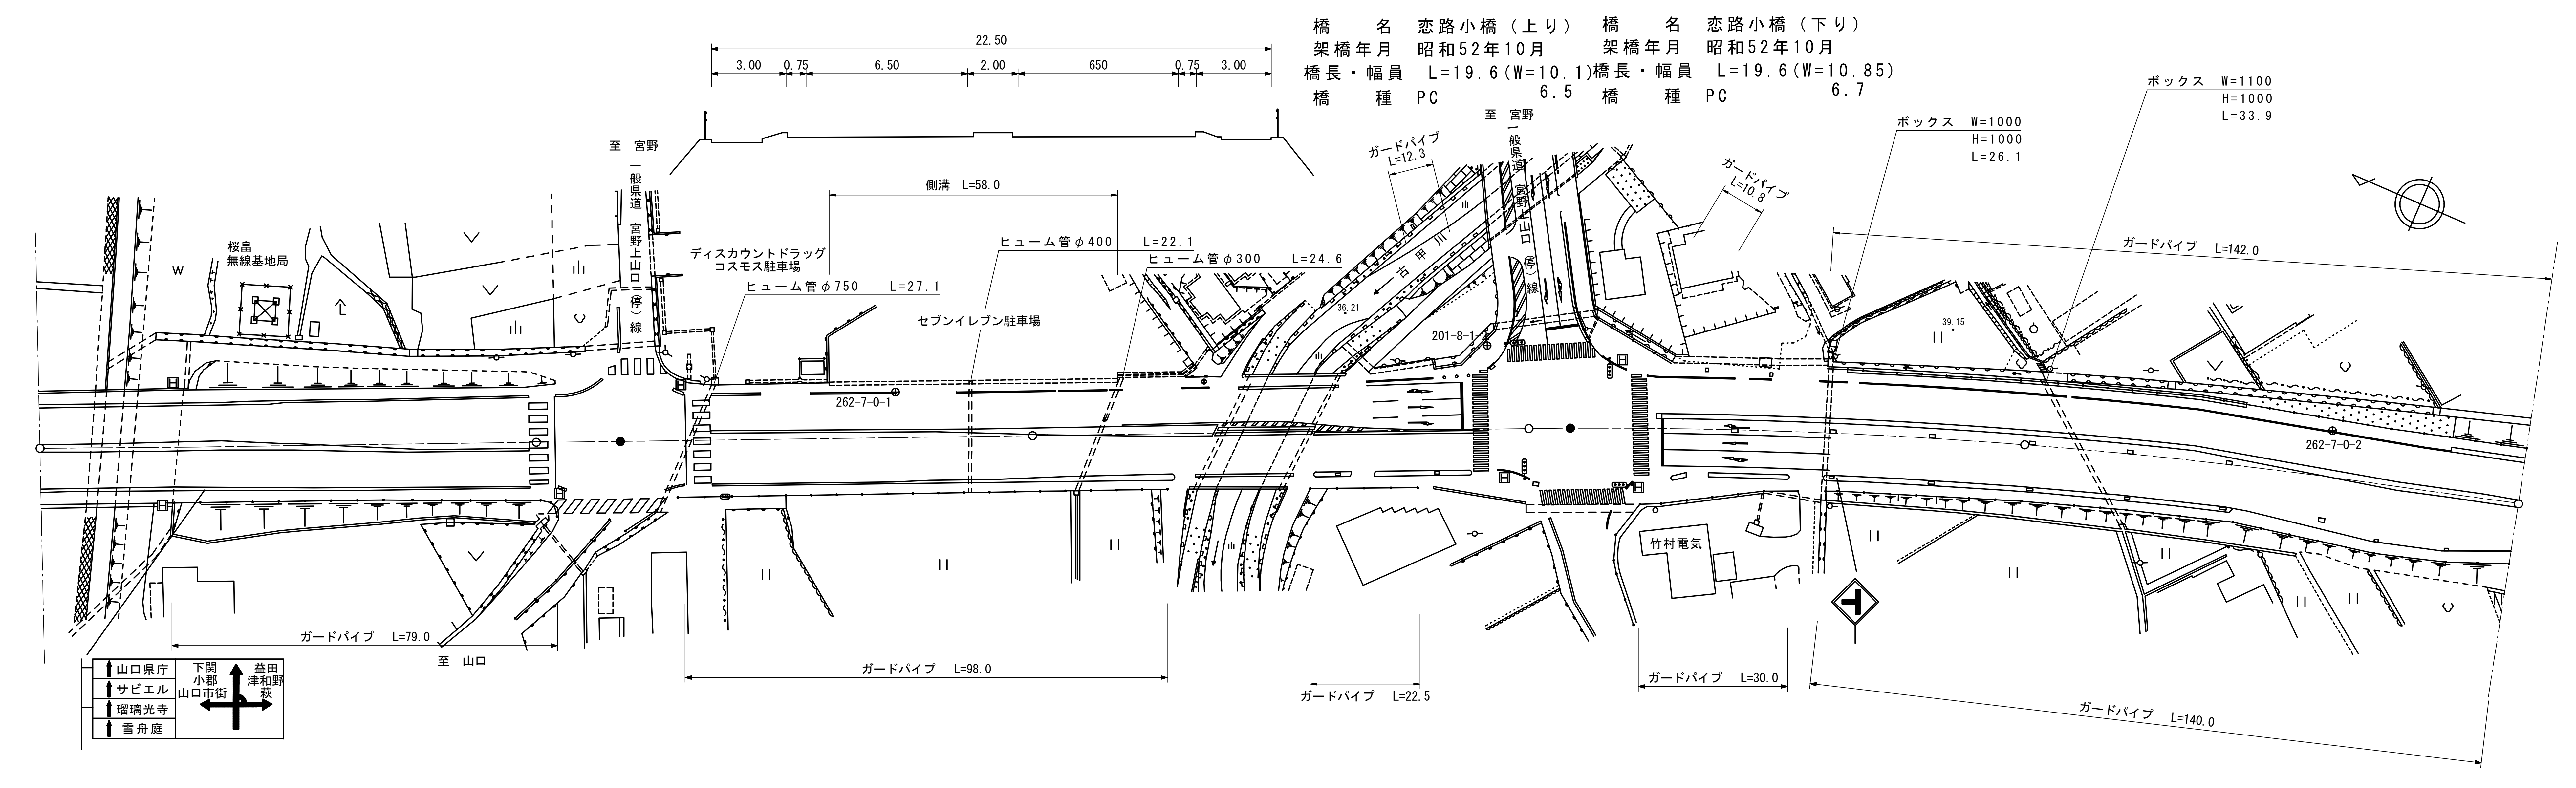

22.50
3.00
0.75
6.50
2.00
650
0.75
3.00
至 宮野
一般県道 宮野上山口(停)線
桜畠 無線基地局
ディスカウントドラッグ コスモス駐車場
側溝 L=58.0
ヒューム管φ400 L=22.1
ヒューム管φ300 L=24.6
ヒューム管φ750 L=27.1
セブンイレブン駐車場
262-7-0-1
ガードパイプ L=12.3
至 宮野
一般県道 宮野上山口(停)線
36.21
201-8-1
ガードパイプ L=10.8
ボックス W=1000 H=1000 L=26.1
ボックス W=1100 H=1000 L=33.9
ガードパイプ L=142.0
39.15
262-7-0-2
竹村電気
ガードパイプ L=79.0
至 山口
ガードパイプ L=98.0
ガードパイプ L=22.5
ガードパイプ L=30.0
ガードパイプ L=140.0
山口県庁
サビエル
瑠璃光寺
雪舟庭
下関 小郡 山口市街
益田 津和野 萩

橋　名　恋路小橋（上り）
架橋年月　昭和52年10月
橋長・幅員　L=19.6(W=10.1) 6.5
橋　種　PC

橋　名　恋路小橋（下り）
架橋年月　昭和52年10月
橋長・幅員　L=19.6(W=10.85) 6.7
橋　種　PC

100.0　200.0　300.0　400.0　500.0　501.0

区間番号	点間距離	全幅員	車道	歩道 左側	歩道 右側	路肩 左側	路肩 右側	中央分離帯	側溝 左側	側溝 右側	その他	主要工作物
		22.5	13.0	3.0	3.0	0.75	0.75	2.0				
1	29.0	22.5	13.0	3.0	3.0	0.75	0.75	2.0				07004 07004-1
2	9.0	22.5	13.0	3.0	3.0 [2]	0.75	0.75	2.0				
3	6.0	22.3	13.45	2.6	3.0 [2]	0.7	0.7	1.85				
4	6.0	22.2	13.9	2.2	3.0 [2]	0.7	0.7	1.7				
5	6.0	22.2	14.35	2.2	2.8 [2]	0.65	0.65	1.55				
6	6.0	22.2	14.8	2.2	2.6 [2]	0.6	0.6	1.4				
7	6.0	22.3	15.25	2.2	2.5 [2]	0.55	0.55	1.25				
8	5.0	22.4	15.65	2.2	2.35 [2]	0.55	0.55	1.1				
9	5.0	22.5	16.0	2.2	2.3 [2]	0.5	0.5	1.0				
10	21.0	22.5	16.0 17.0	2.1	2.4	0.5	0.5	1.0 0.0				
11	1.0	23.05	17.0	2.13	2.42	0.5	1.0					
12	5.0	25.75	17.0	2.25	2.5	0.5	3.5					
13	12.0	30.5	17.0	2.25	2.5	5.25	3.5					
14	8.0	30.5	17.0	2.25	2.5	5.25	3.5					
15	10.0	22.25	17.0 16.0	2.25	2.0	0.5	0.5	0.0 1.0				
16	24.0	22.25	16.0	2.25	2.0	0.5	0.5	1.0	0.0 (0.55)			
17	8.0	22.25	16.0	2.25	2.0	0.5	0.5	1.0	(0.55) (0.65)			
18	10.0	22.3	15.5	2.25	2.15	0.5	0.55	1.35	(0.65) (0.55)			
19	10.0	22.3	15.0	2.2	2.35	0.5	0.6	1.65	(0.55)			
20	10.0	22.35	14.5	2.2	2.5 [2]	0.5	0.65	2.0	(0.55)			
21	3.0	22.36	14.35	2.2	2.55 [2]	0.5	0.65	2.11	(0.55)			
22	7.0	22.35	14.0	2.2	2.65 [2]	0.5	0.65	2.35	(0.55)			
23	10.0	22.35	13.5	2.15	2.85 [2]	0.5	0.7	2.65	(0.55) 0.0			
24	10.0	22.4	13.0	2.15	3.0 [2]	0.5	0.75	3.0				
25	11.4	22.2	13.0	2.1 2.5	3.0 2.6 [2]	0.5	0.75	2.85				
26	10.6	22.45	13.0	2.5	2.6	0.5	0.75	3.1				07005 07005-1
27	5.0	22.6	13.5	2.5	2.6	0.5	0.75	2.75				07005 07005-1
28	4.0	22.7	13.9	2.5 2.1	2.6 3.0	0.5	0.75	2.45				07005 07005-1
29	24.0	25.75 23.65	16.0	4.1 2.0	3.0 [2]	0.9	0.75	1.0				
30	5.0	25.35	16.0	2.5	4.2 [2]	0.9	0.75	1.0				
31	3.0	29.75	16.0 17.0	6.5	4.7	0.8	0.75	1.0 0.0				
32	6.0	31.55	17.0	4.0	5.7	4.1	0.75					
33	4.0	32.5	17.0	4.0	5.1	4.3	2.1					
34	3.0	33.4	17.0	4.0	3.0	4.5	4.9					
35	5.5	33.6	17.0	4.0	3.0	4.8	4.8					
36	4.0	33.7	17.0	4.0	3.0	5.0	4.7					
37	6.5	33.0	17.0	5.7	3.0	2.6	4.7					
38	3.0	32.7	17.0	7.3	5.5	1.0	1.9					
39	6.0	28.15	17.0 16.0	3.3	6.2	0.75	0.9	0.0 1.0				
40	15.0	25.15	16.0	2.55	4.1 [2]	0.75	0.75	1.0				
41	6.0	24.35	16.0	2.4	3.45 [2]	0.75	0.75	1.0				
42	11.0	24.6	16.0	3.1	3.0 [2]	0.75	0.75	1.0				
43	40.0	24.6	16.0	3.1	3.0 [2]	0.75	0.75	1.0				
44	35.0	24.25	16.0	2.75	3.0 [2]	0.75	0.75	1.0				
45	9.0	24.0	15.5	2.8	3.0 [2]	0.75	0.75	1.2				
46	29.0	25.5	16.8	3.0	2.2	0.75	0.75	2.0				
47	13.0	25.2	16.5	3.0	2.2	0.75	0.75	2.0				
48	7.0	24.65	15.75	3.0 [2]	2.4	0.75	0.75	2.0				
49	4.0	24.25	15.2	3.0 [2]	2.55	0.75	0.75	2.0				
50	3.0	23.91	14.75	3.0 [2]	2.66	0.75	0.75	2.0				
51	1.0	23.8	14.6	3.0 [2]	2.7	0.75	0.75	2.0				

路面種別　AS　AS

舗装区間番号	1	2	3	4	5	6	7	8	9	10
	29.0	71.0	17.0	83.0	38.4	19.6	42.0	100.0	100.0	1.0

道路台帳修正履歴

カルテ番号	修正内容	調整年月日	業者名
	転記	2005.3.31	山口建設コン
2008-07-001	ベクタ変換	2009.3.31	山口建設コン
2014-07-001	道路改良工事	2014.5.12	山口建設コン
2017-07-001	造成、進入路 ガードパイプ撤去	2018.3.31	山口建設コン

路線名	一般国道　262号		
図面名	126207007-00		
作成年月日	2009年3月31日		
縮尺	1/1000	図面番号	08-00
事務所名	防府土木建築事務所（山口支所）		