標題	路線コード 262	図面コード 8-0	路線名 一般国道 262号	県名 山口県	地名 山口市宮野下	図面番号 9

① 現道 2 現道(分離) 3 旧道 4 新道 5 専用自歩道

平面図 縮尺千分の一

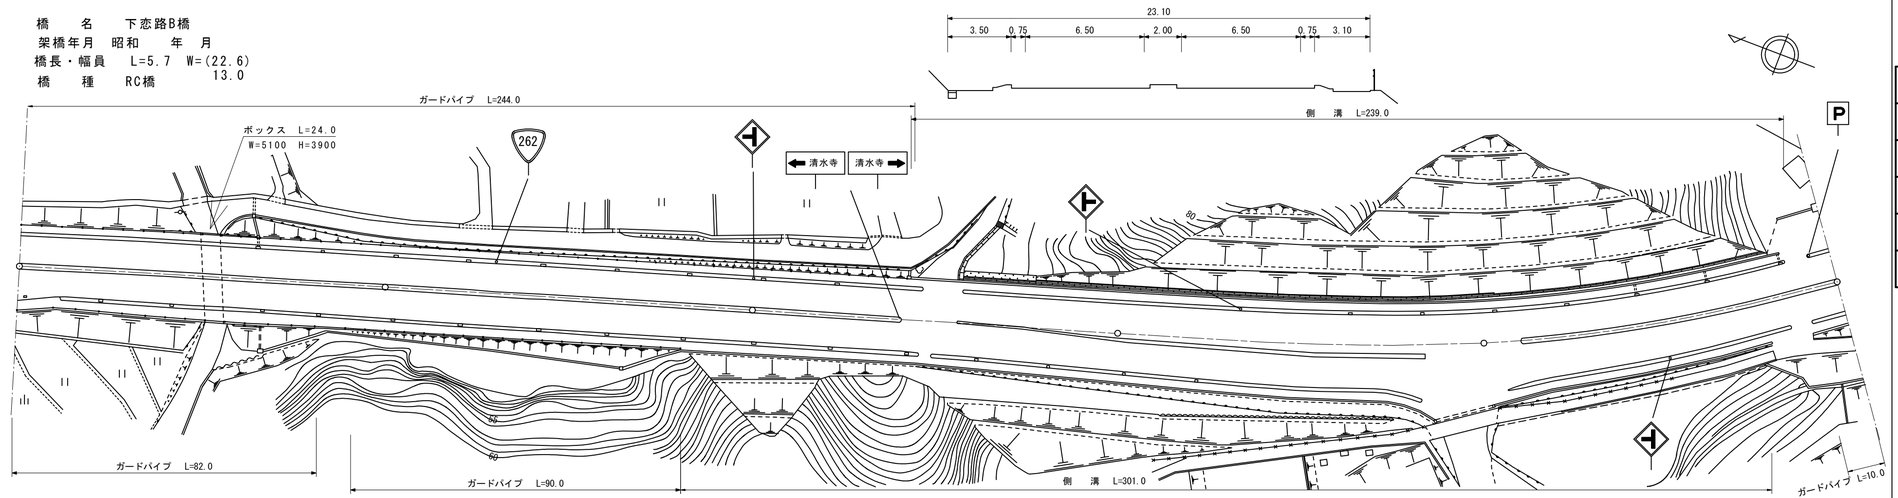

区間番号		1	2	3	4	5	6	7	8	9	10	11	12	13	14	15	16	17	18	19	20	21	22	23	24	25	26	27	28	29	30	31
		100.0							200.0						300.0									400.0								498.0
点間距離		3.0	4.0	4.0	39.0	5.7	44.3		82.0	18.0	41.0	8.0	7.0	8.0	7.0	29.0 1.0	14.0	13.0	13.0	13.0	15.0	15.0	16.0	10.0	11.0	11.0	11.0	11.0	11.0	12.0	8.0	13.0
全幅員		23.8	23.45	23.05	22.6	22.6	22.6	22.6	22.6 23.1	23.1	23.1 23.6	23.6	23.6	23.6	23.85	24.62 24.85	25.3	25.75	26.15	26.6	26.6	32.8	28.98	26.6	26.15	25.7	25.3	24.85	24.4	23.9 23.4	23.1 22.6	22.6
全幅員内訳 車道		14.6	14.15	13.6	13.0	13.0	13.0	13.0	13.0	13.0	13.0 15.0	15.0	15.0 14.0	14.0	14.25	14.49 14.5	14.95	15.4	15.8	16.25	16.25	16.25 18.0	18.0	18.0 16.0	15.55	15.1	14.7	14.25	13.8	13.3	13.0	13.0
歩道 左側		3.0	3.0	3.0	[2]	3.0	[2]	[2]	3.0	[2]	3.0 3.5	[2]	3.5	[2]	3.5	3.5 3.5	[2]	3.5	[2]	3.5	[2]	3.5	[2]	3.5	[2]	3.5	[2]	3.5	[2]	3.5	[2]	3.5 3.5	[2]	3.0
歩道 右側		2.7	2.8	2.95	3.1	[2]	3.1	[2]	3.1 3.6	[2]	3.6	[2]	3.6	[2]	3.6	3.6 3.6	[2]	3.6	[2]	3.6	[2]	3.6	[2]	3.6	[2]	3.6	[2]	3.6	[2]	3.6	[2]	3.1 3.1	[2]	3.1
路肩 左側		0.75	0.75	0.75	0.75	0.75	0.75	0.75	0.75	0.75	0.75	0.75	0.75	0.75	0.75	0.75 0.75	0.75	0.75	0.75	0.75	0.75	0.75	0.75	0.75	0.75	0.75	0.75	0.75	0.75	0.75	0.75	0.75	0.75
路肩 右側		0.75	0.75	0.75	0.75	0.75	0.75	0.75	0.75	0.75	0.75	0.75	0.75	0.75	0.75	0.75 0.75	0.75	0.75	0.75	0.75	0.75	0.75 6.95	3.13	0.75	0.75	0.75	0.75	0.75	0.75	0.75	0.75	0.75	0.75
中央分離帯		2.0	2.0	2.0	2.0	2.0	2.0	2.0	2.0	2.0	2.0 0.0	0.0 1.0	1.0	1.0	1.0	1.73 1.75	1.75	1.75	1.75	1.75	1.75	1.75 0.0	0.0 2.0	2.0	2.0	2.0	2.0	2.0	2.0	2.0	2.0	2.0	2.0
側溝 左側											0.0 (0.5)	(0.5)	(0.5)	(0.5)	(0.5)	(0.5) (0.5)	(0.5)	(0.5)	(0.5)	(0.5)	(0.5)	(0.5)	(0.5)	(0.5)	(0.5)	(0.5)	(0.5)	(0.5)	(0.5)	(0.5)	(0.5) 0.0		
側溝 右側									0.0 (0.65)	(0.65)	(0.65) (0.55)	(0.55)	(0.55)	(0.55)	(0.55)	(0.55) (0.55)	(0.55)	(0.55)	(0.55)	(0.55)	(0.55)	(0.55)	(0.55)	(0.55)	(0.55)	(0.55)	(0.55)	(0.55)	(0.55)	(0.55)	(0.55) 0.0		
その他																															6.5	10.5
主要工作物						07006																										
路面種別		AS																														AS
舗装区間番号		1 100.0						2 100.0			3 100.0							4 100.0						5 98.0								

道路台帳修正履歴

カルテ番号	修正内容	調整年月日	業者名
	転記	1995.3.31	山口建設コン
2008-07-001	ベクタ変換	2009.3.31	山口建設コン
2010-07-006	路肩コンクリート	2010.5.8	山口建設コン

路線名	一般国道 262号
図面名	126207008-00
作成年月日	2009年3月31日
縮尺	1/1000
図面番号	09-00
事務所名	山口土木建築事務所