標題	路線コード 262	図面コード 11-0	路 線 名 一般国道 262号	県 名 山 口 県	地 名 山口市宮野下	図面番号 12

① 現道 2 現道(分離) 3 旧道 4 新道 5 専用自歩道

平面図 縮尺千分の一

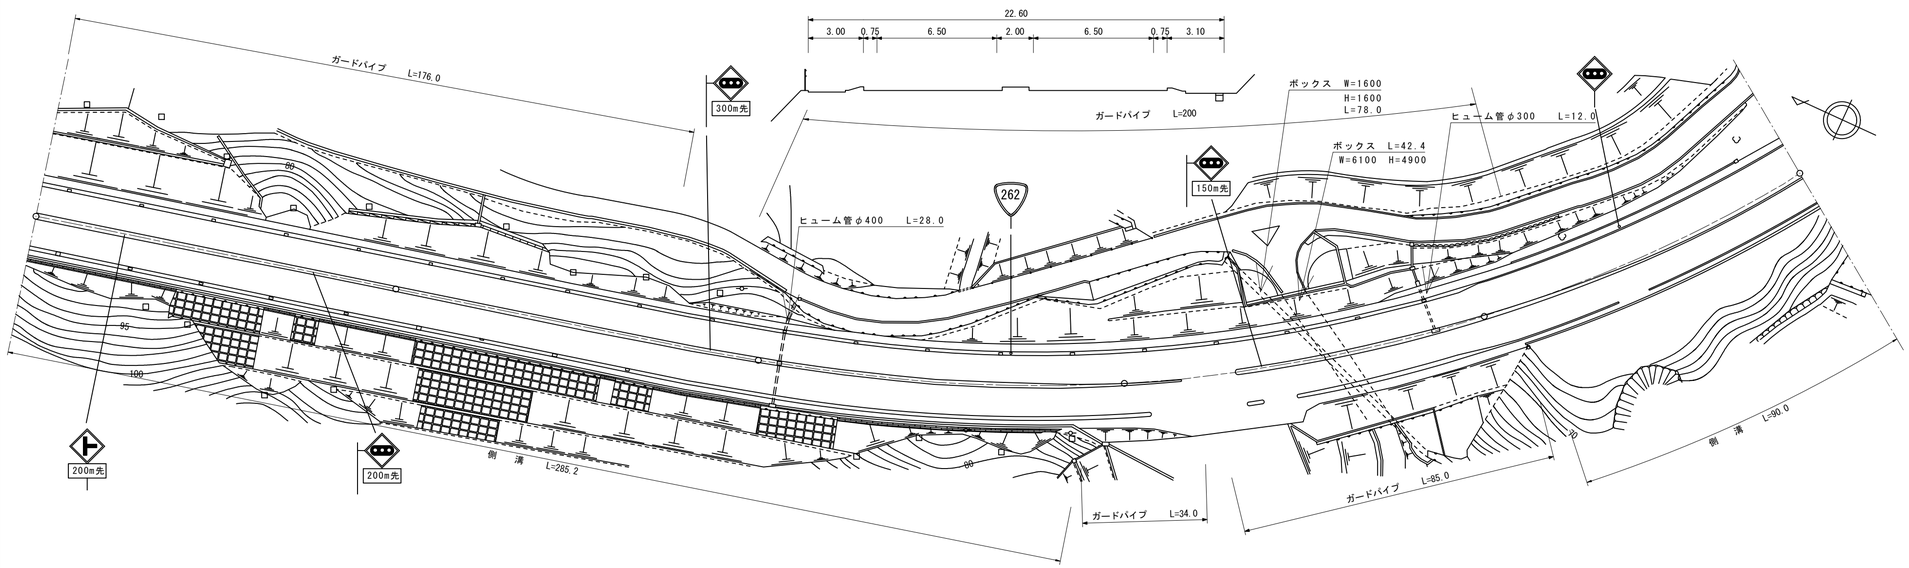

区間番号

区間番号	1	2	3	4	5	6	7	8	9	10	11	12	13	14	15	16	17	18	19	20	21	22	23
点間距離		100.0	100.0	71.0	15.0	14.0 1.0	15.0	15.0	15.0	15.0 4.0	26.0	15.0	5.0	4.0 2.0		6.0	4.0	14.0	14.0	13.0	13.0	15.0	14.0
全幅員	22.6	22.6	22.6	22.6	22.6	22.6 22.6	26.6	26.6	26.6	22.6	22.6	22.85	22.9	22.69 22.6		22.65 23.15		23.05	23.1	23.0	23.0	23.0 22.5	22.5
全幅員内訳 車道	13.0	13.0	13.0	13.0	13.5	13.97 14.0	14.0 15.0	15.0 13.0	13.0	13.0	13.0	13.5	13.65	13.78 13.82		14.65	14.2	14.65	15.15	15.55	16.0	16.0	16.0
歩道 左側	3.0	[2] 3.0	[2] 3.0	[2] 3.0	[2] 3.0	[2] 3.0 3.0	[2] 3.0	[2] 3.0	[2] 3.0	[2] 3.0	[2] 3.0	[2] 3.0	[2] 3.0	[2] 2.25 2.25		2.25 2.75		2.75	2.75	2.75	2.75	2.75 2.25	2.25
歩道 右側	3.1	[2] 3.1	[2] 3.1	[2] 3.1	[2] 3.1	[2] 3.1 3.1	[2] 7.1	7.1	[2] 7.1	[2] 3.1	[2] 3.1	[2] 3.0	[2] 2.8	[2] 2.6 2.5		2.25	2.25	2.25	2.25	2.25	2.25	2.25	2.25
路肩 左側	0.75	0.75	0.75	0.75	0.75	0.75 0.75	0.75	0.75	0.75	0.75 0.75		0.75	0.75	0.75 1.08		1.2	1.15	0.95	0.8	0.65	0.5	0.5	0.5
路肩 右側	0.75	0.75	0.75	0.75	0.75	0.75 0.75	0.75	0.75	0.75	0.75 0.75		0.75	0.75	0.9 1.0		1.25	1.2	1.0	0.85	0.65	0.5	0.5	0.5
中央分離帯	2.0	2.0	2.0	2.0	1.5	1.02 1.0	1.0	0.0 2.0	2.0	2.0 2.0		2.0	1.85	1.8 1.72		1.65	1.6	1.45	1.3	1.15	1.0	1.0	1.0
側溝 左側																0.0 (0.55)		(0.5)	(0.5)	(0.5)	(0.5)	(0.5) 0.0	
側溝 右側	(0.55)	(0.55)	(0.55)	(0.55)	(0.55) 0.0											0.0 (0.55)	(0.55)	(0.5)	(0.55)	(0.55)	(0.55)	(0.55)	(0.55)
その他																							
主要工作物																							
路面種別	AS																						AS
舗装区間番号	1 100.0	2 100.0	3 100.0			4 100.0									5 95.0								

道路台帳修正履歴

カルテ番号	修正内容	調整年月日	業者名
	転記	1997.3.31	山口建設コン
2008-07-001	ベクタ変換	2009.3.31	山口建設コン
2010-07-008	路肩コンクリート	2010.5.8	山口建設コン

路線名	一般国道 262号		
図面名	126207011-00		
作成年月日	2009年3月31日		
縮尺	1/1000	図面番号	12-00
事務所名	山口土木建築事務所		