標題	路線コード 262	図面コード 14-0	路線名 一般国道 262号	県名 山口県	地名 山口市大内長野	図面番号 15

① 現道 2 現道(分離) 3 旧道 4 新道 5 専用自歩道

平面図 縮尺千分の一

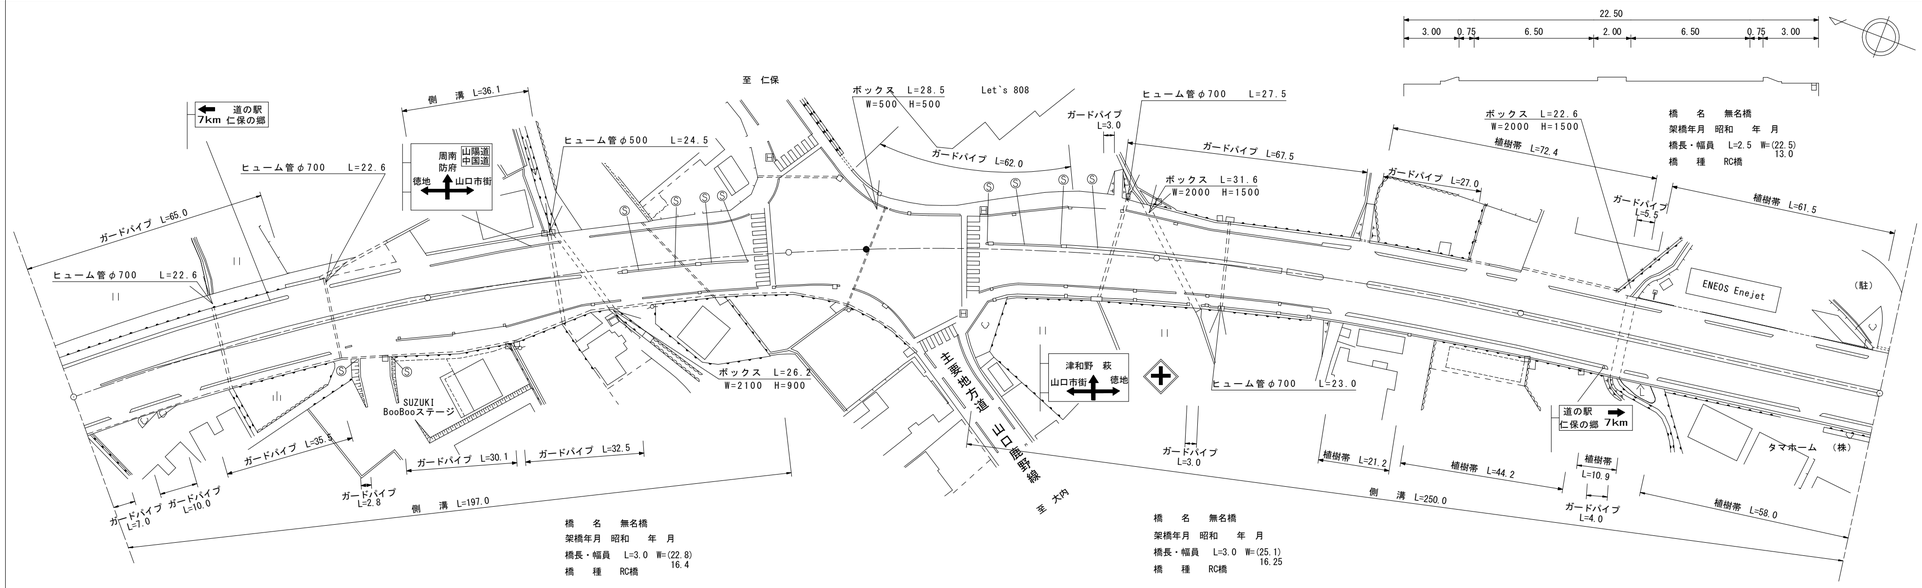

道路台帳修正履歴

カルテ番号	修正内容	調整年月日	業者名
	転記	2004.3.31	山口建設コン
2008-07-001	ベクタ変換	2009.3.31	山口建設コン
2020-07-036	平面修正 歩車道境界ブロック撤去	2021.3.31	山口建設コン
2021-07-005	平面修正 歩車道境界ブロック撤去 ガードパイプ撤去	2022.3.31	山口建設コン
2022-07-001	地名変更 標識撤去	2023.3.31	イタガキ建設

区間番号: 1 2 

点間距離: 8.0 15.0 16.0 16.0 20.0 6.0 5.0 4.0 4.0 4.0 2.0 3.0 5.0 10.0 5.5 5.5 5.0 5.0 3.0 8.0 6.0 20.0 10.0 4.0 8.0 10.0 11.0 14.0 10.0 4.0 5.0 5.0 5.0 4.0 4.0 8.0 7.0 4.0 1.0 3.0 3.0 4.0 4.0 10.0 10.0 10.0 56.0 27.5 2.5 70.0

全幅員: 22.25 22.25 22.25 22.25 22.25 22.25 22.25 23.5 23.5 24.8 25.5 26.2 26.9 26.9 26.8 26.7 26.5 25.6 24.7 24.0 23.2 22.5 22.5 22.5 22.5 25.0 23.3 23.3 38.95 46.0 37.0 40.5 35.5 34.0 27.5 26.9 27.25 28.0 28.45 28.9 28.9 27.35 26.7 25.95 25.35 25.35 24.65 24.15 23.45 23.3 23.15 23.0 22.5 22.5 22.5 22.5

全幅員内訳 車道: 15.0 15.0 14.0 14.0 13.5 13.0 13.0 13.0 13.6 14.1 14.6 15.1 15.6 16.35 16.6 17.1 16.6 16.1 15.6 15.15 16.45 16.3 16.8 15.7 16.0 16.0 17.0 17.0 17.0 17.0 17.0 17.0 17.0 17.0 17.0 17.0 17.0 17.0 17.0 17.0 17.0 17.0 16.5 15.95 15.2 14.5 14.0 13.5 13.0 13.0 13.0 13.0 13.0

歩道 左側: 2.75 [2] 2.75 [2] [2] 2.75 [2] [2] 2.75 [2] 2.75 [2] [2] [2] [2] 2.9 2.85 2.7 2.65 2.55 2.5 2.45 2.4 2.3 2.2 2.2 3.5 3.5 3.5 3.5 2.5 2.5 2.5 2.5 2.5 3.0 4.2 4.4 4.5 4.4 4.4 3.0 2.95 2.9 2.85 2.85 2.8 2.75 2.85 2.9 3.0 [2] 3.0 [2] 3.0 [2] [2] 3.0 [2]

歩道 右側: 3.0 [2] 3.0 [2] 3.0 [2] 3.0 [2] 3.0 4.0 4.7 4.9 5.1 4.8 4.75 4.25 4.05 3.75 3.5 3.4 3.35 3.2 2.7 2.4 2.3 2.3 2.3 3.5 3.06 4.0 5.5 2.5 3.5 3.5 3.5 3.5 4.0 3.5 3.5 3.5 3.5 3.5 3.5 3.5 3.5 3.5 3.5 3.5 3.5 3.5 3.0 [2] 3.0 [2] 3.0 [2] [2] 3.0 [2]

路肩 左側: 0.75 0.75 0.75 0.75 0.75 0.75 0.75 0.75 0.75 0.75 0.75 0.75 0.75 0.7 0.7 0.65 0.65 0.6 0.6 0.6 0.55 0.5 0.5 0.5 0.5 1.7 14.76 20.7 21.7 7.0 0.5 0.5 0.5 0.5 0.5 0.5 0.5 0.5 0.55 0.55 0.55 0.55 0.6 0.6 0.6 0.6 0.65 0.7 0.75 0.75 0.75 0.75 0.75 0.75

路肩 右側: 0.75 0.75 0.75 0.75 0.75 0.75 0.75 0.75 0.75 0.75 0.75 0.75 0.75 0.7 0.7 0.65 0.65 0.6 0.6 0.6 0.55 0.5 0.5 0.5 0.5 0.5 0.63 0.8 5.0 18.0 17.0 12.0 10.0 2.5 1.0 0.5 0.5 0.5 0.5 0.5 0.5 0.55 0.55 0.55 0.55 0.6 0.6 0.6 0.6 0.65 0.7 0.75 0.75 0.75 0.75 0.75

中央分離帯: 0.0 1.0 1.0 1.5 2.0 2.0 2.0 2.0 2.0 2.0 2.0 2.0 2.0 1.9 1.8 1.65 1.55 1.45 1.35 1.3 0.0 0.0 1.1 1.0 1.0 1.0 0.0 0.0 0.0 0.0 0.0 0.0 1.0 1.0 1.0 1.0 1.0 1.0 1.1 1.2 1.2 1.3 1.3 1.35 1.45 1.5 1.65 1.85 2.0 2.0 2.0 2.0 2.0

側溝 左側: (0.65) (0.5) (0.65) (0.65) (0.65) (0.65) (0.65) (0.65)

その他

主要工作物: 07010 07011 07012

路面種別: AS AS

舗装区間番号: 1 100.0 | 2 100.0 | 3 21.0 | 4 79.0 | 5 100.0 | 6 100.0

路線名	一般国道 262号		
図面名	126207014-00		
作成年月日	2009年3月31日		
縮尺	1/1000	図面番号	15-00
事務所名	防府土木建築事務所（山口支所）		