標題	路線コード 262	図面コード 16-0	路線名 一般国道 262号	県名 山口県	地名 山口市大内長野 下小鯖	図面番号 17

① 現道 2 現道(分離) 3 旧道 4 新道 5 専用自歩道

平面図 縮尺千分の一

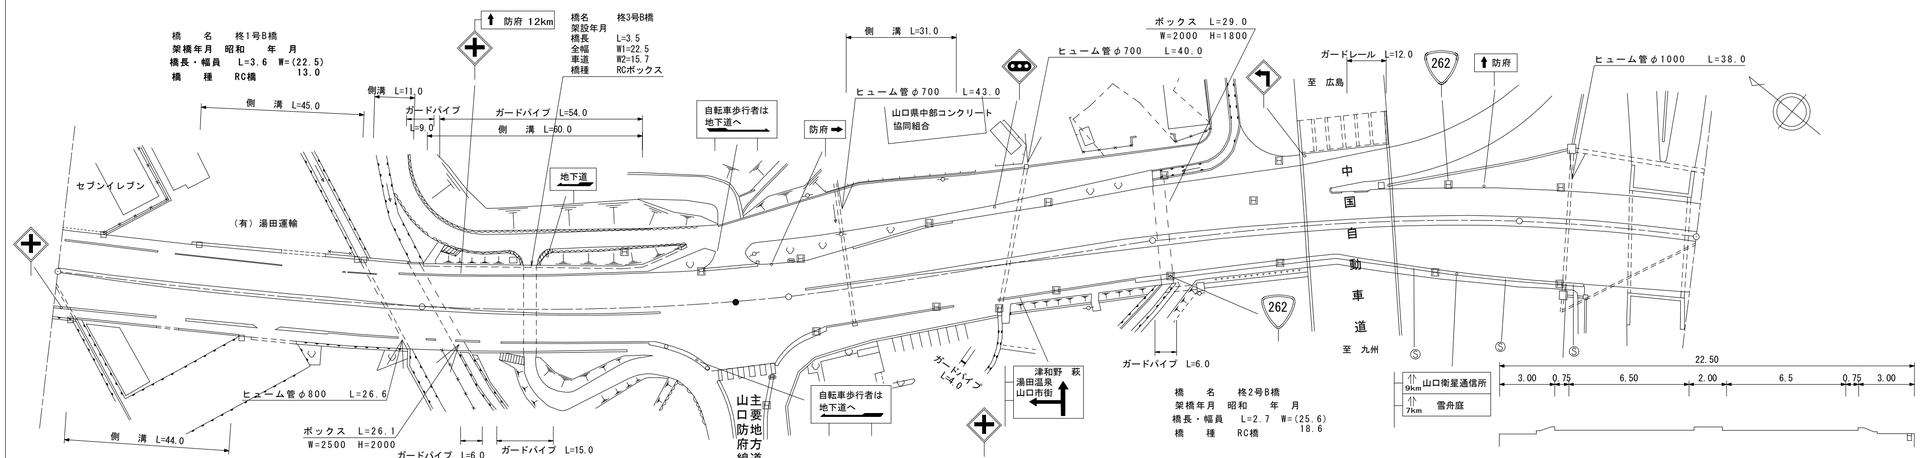

区間番号

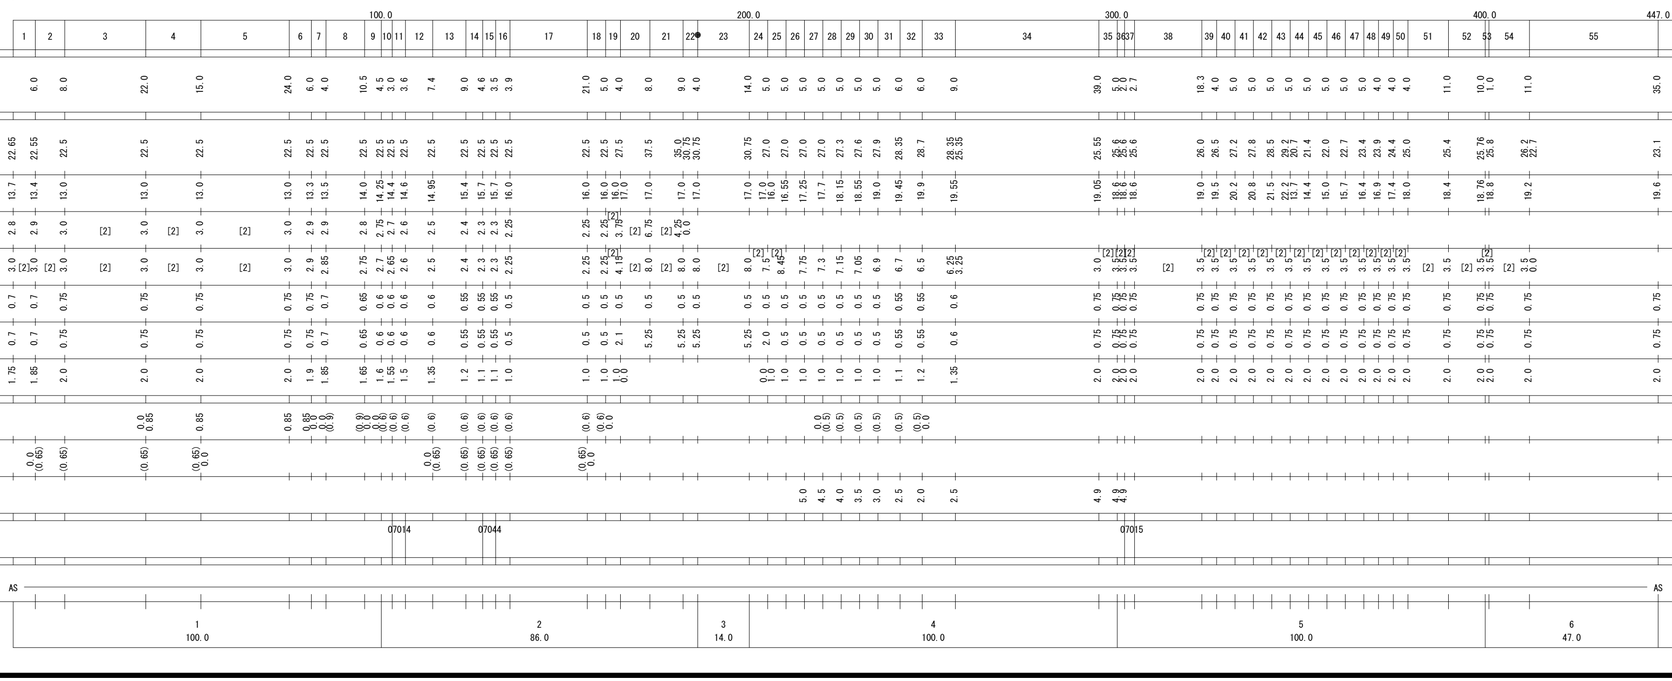

道路台帳修正履歴

カルテ番号	修正内容	調整年月日	業者名
	転記	2005.3.31	山口建設コン
2008-07-001	ベクタ変換	2009.3.31	山口建設コン
2019-07-010	橋梁諸元追加	2020.3.31	山口建設コン
2022-07-002	平面修正	2023.3.31	イタガキ建設

路線名	一般国道 262号		
図面名	126207016-00		
作成年月日	2009年3月31日		
縮尺	1/1000	図面番号	17-00
事務所名	防府土木建築事務所 (山口支所)		