標題	路線コード 262	図面コード 17-0	路線名 一般国道 262号	県名 山口県	地名 山口市下小鯖	図面番号 18

① 現道 2 現道(分離) 3 旧道 4 新道 5 専用自歩道

平面図 縮尺千分の一

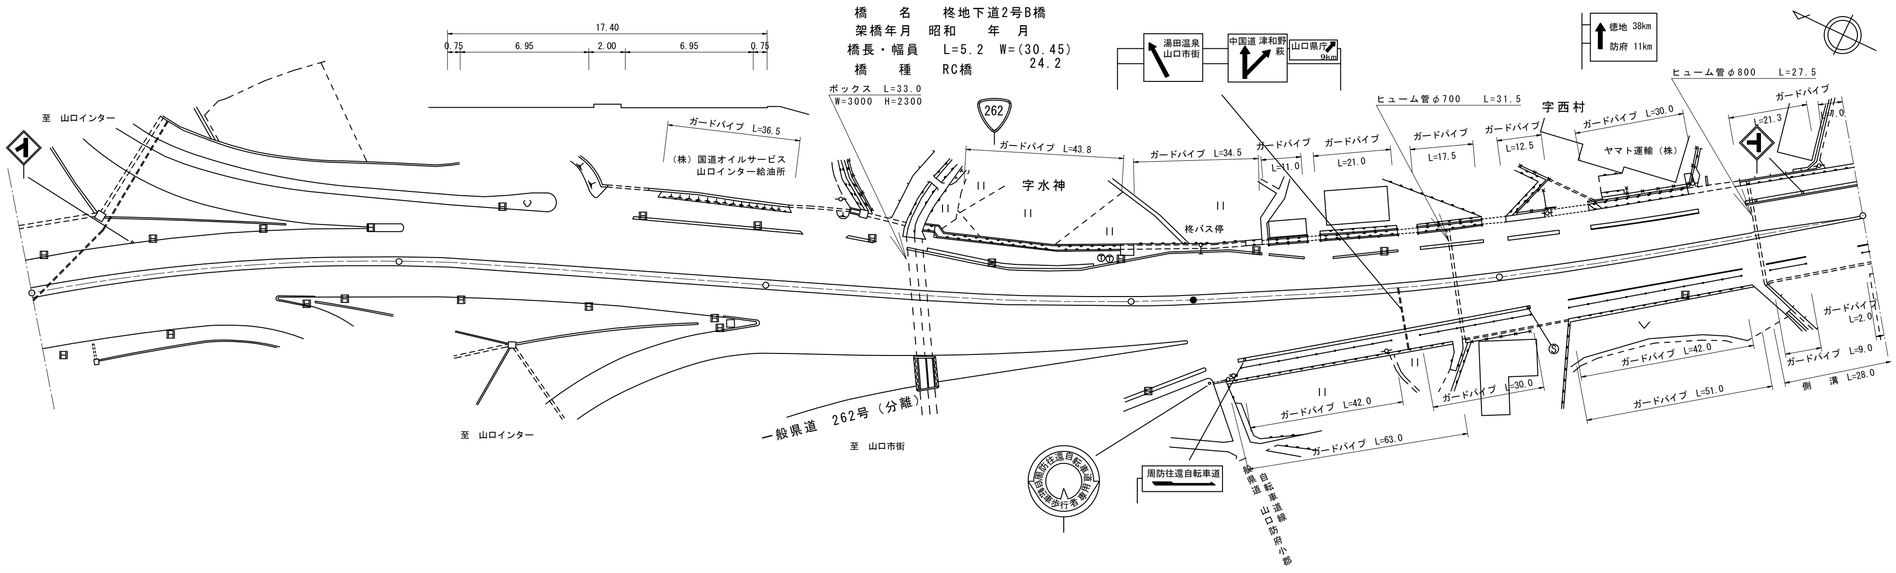

道路台帳修正履歴

カルテ番号	修正内容	調整年月日	業者名
	転記	1997.3.31	山口建設コン
2008-07-001	ベクタ変換	2009.3.31	山口建設コン

区間番号: 1 2 3 4 5 6 7 8 9 10 11 12 13 14 15 16 17 18 19 20 21 22 23 24 25 26 27 28 29 30 31 32 33 34 35 36 37 38 39 40 41 42 43 44 45 46 47 48 49 50 51 52 53 54 55 56 57 58 59 60 61 62 63 64

点間距離: 48.0 5.0 5.0 5.0 32.0 10.0 10.0 10.0 10.0 23.0 6.0 12.5 18.5 5.0 17.0 5.0 4.0 4.0 3.8 5.2 4.0 4.0 5.0 4.0 4.0 5.0 5.0 5.0 6.0 4.0 4.0 4.0 2.0 11.0 4.0 2.0 2.0 4.0 4.0 5.0 5.0 5.0 5.0 5.0 6.0 7.0 6.0 7.0 7.0 7.0 3.0 7.0 7.0 7.0 7.0 7.0 8.0 19.0 4.0 12.0 15.0

全幅員: 23.1 23.4 21.9 20.4 18.9 17.4 17.4 24.9 24.4 24.0 23.5 23.1 23.1 29.6 29.75 29.7 29.65 37.5 37.4 37.5 36.2 35.2 34.2 33.2 32.1 31.3 30.9 30.4 30.1 29.7 29.0 28.2 27.6 26.4 26.3 26.3 25.7 27.44 26.0 25.3 25.3 25.3 27.1 36.7 35.8 34.9 34.1 32.8 31.6 30.5 30.0 29.5 29.1 29.4 30.0 29.4 28.9 28.61 28.6 28.1 27.7 27.2 26.7 26.3 25.6 26.2 26.2 26.75 26.75 26.75

全幅員内訳 車道: 19.6 19.9 18.4 16.9 15.4 13.9 13.9 21.4 20.9 20.5 20.0 19.6 19.6 19.75 20.1 20.6 28.5 28.5 28.1 27.1 26.3 25.5 24.7 23.8 23.0 22.2 21.2 20.5 19.7 19.3 18.8 18.4 17.9 18.3 18.8 19.9 19.25 19.5 19.6 23.7 27.1 26.5 25.3 24.1 23.0 21.8 20.6 19.5 19.0 18.5 18.1 17.6 17.0 16.5 16.05 16.0 15.5 15.0 14.5 14.0 13.5 13.0 13.0 13.15 13.5 14.0

歩道 左側: 0.0 6.5 6.5 6.1 5.55 5.4 5.9 5.6 5.4 5.2 5.0 2.7 4.0 5.2 5.7 6.5 6.2 5.9 5.7 5.0 4.5 4.0 3.5 4.69 3.0 2.2 2.2 2.2 2.2 2.5 2.8 3.1 3.0 3.0 3.0 3.0 3.0 3.8 4.4 4.2 4.2 4.2 4.4 4.4 4.4 4.4 4.2 [2] 4.2 4.75 4.75 [2] 4.75 [2] 4.75

歩道 右側: 0.0 4.5 4.5 4.5 4.5 4.5 4.5 4.5 4.5 4.5 4.5 4.5 4.5 4.5 4.5 4.5 4.5 4.5 4.5 4.5 4.5 4.5 4.5 4.5 4.5 4.5 4.5 4.5 4.5 4.5 4.5 4.5 4.5 4.5 4.5 4.5 4.5 4.5 4.5 4.5 4.7 4.7 4.8 4.8 4.8 4.9 4.9 5.5 5.5 5.5 5.5

路肩 左側: 0.75 0.75 0.75 0.75 0.75 0.75 0.75 0.75 0.75 0.75 0.75 0.75 0.75 0.75 0.75 0.75 0.75 0.75 0.75 0.75 0.75 0.75 0.75 0.75 0.75 0.75 0.75 0.75 0.75 0.75 0.75 0.75 0.75 0.75 0.75 0.75 0.75 0.75 0.75 0.75 0.75 0.75 0.75 0.75 0.75 0.75 0.75 0.75 0.75 0.75 0.75

路肩 右側: 0.75 0.75 0.75 0.75 0.75 0.75 0.75 0.75 0.75 0.75 0.75 0.75 0.75 0.75 0.75 0.75 0.75 0.75 0.75 0.75 0.75 0.75 0.75 0.75 0.75 0.75 0.75 0.75 0.75 0.75 0.75 0.75 0.75 0.75 0.75 0.75 0.75 0.75 0.75 0.75 0.75 0.75 0.75 0.75 0.75 0.75 0.75 0.75 0.75 0.75 0.75

中央分離帯: 2.0 2.0 2.0 2.0 2.0 2.0 2.0 2.0 2.0 2.0 2.0 2.0 2.0 2.0 2.0 2.0 2.0 2.0 2.0 2.0 2.0 2.0 2.0 2.0 2.0 2.0 2.0 2.0 2.0 2.0 2.0 2.0 2.0 2.0 2.0 2.0 2.0 2.0 2.0 2.0 2.0 2.0 2.0 2.0 2.0 2.0 2.0 2.0 2.0 2.0 2.0

側溝 左側:

側溝 右側: (0.7) (0.7) (0.7) (0.7)

その他:

主要工作物: 07016

路面種別: AS AS

舗装区間番号: 1 100.0 / 2 100.0 / 3 100.0 / 4 17.0 / 5 83.0 / 6 100.0

路線名	一般国道 262号		
図面名	126207017-00		
作成年月日	2009年3月31日		
縮尺	1/1000	図面番号	18-00
事務所名	山口土木建築事務所		