標題	路線コード 262	図面コード 18-0	路 線 名 一般国道 262号	県 名	山 口 県	地 名 山口市下小鯖	図面番号	19

① 現道 2 現道(分離) 3 旧道 4 新道 5 専用自歩道

平面図 縮尺千分の一

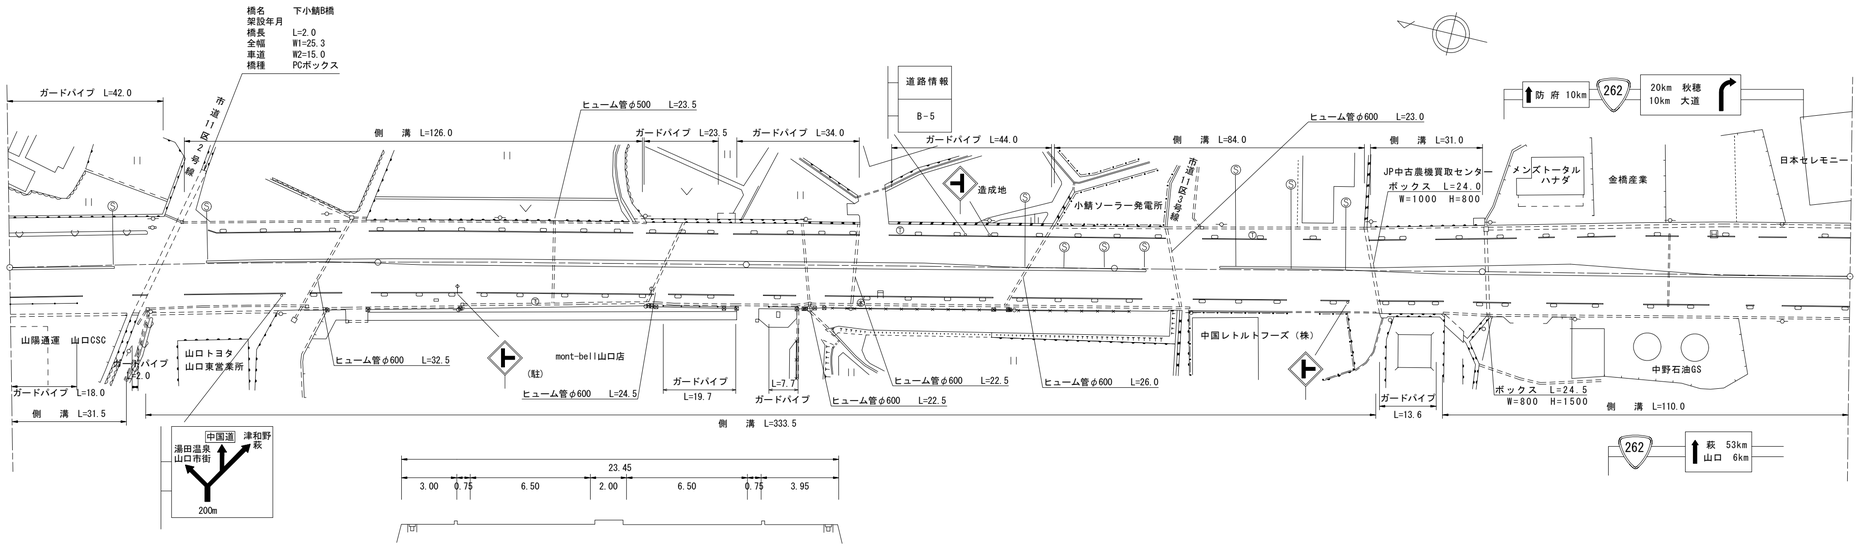

区間番号 / 点間距離 / 全幅員 / 全幅員内訳 / 側溝 / その他 / 主要工作物 / 路面種別 / 舗装区間番号

区間番号	点間距離	全幅員	車道	歩道 左側	歩道 右側	路肩 左側	路肩 右側	中央分離帯	側溝 左側	側溝 右側	その他	主要工作物	路面種別	舗装区間番号
1	6.0	26.75	14.0	4.75 [2]	5.5	0.75	0.75	1.0		(0.7)			AS	1 100.0
2		26.75	14.0	4.75 [2]	5.5	0.75	0.75	1.0		(0.7)				
3	23.0	26.65	14.0	4.75 [2]	5.6	0.75	0.75	1.0		(0.7)				
4	3.0	26.7	15.0	4.6 [2]	5.6	0.75	0.75	0.0		(0.7)				
5	5.0	28.1	15.0	4.6 [2]	5.6	0.75	0.75			(0.5)				
6	3.0	25.3	15.0	4.6 [2]	4.2	0.75	0.75			(0.5)				
7	2.0	25.3	15.0	4.6 [2]	4.2	0.75	0.75			(0.5)		07046		
8	5.0	23.6	15.0	3.0 [1]	4.1	0.75	0.75	0.0	0.0 (0.5)	(0.5)				
9	7.0	23.2	15.0	3.0 [1]	3.7	0.75	0.75	1.0		(0.5)				
10	20.0	23.2	14.0	3.0 [1]	3.7	0.75	0.75	1.0		(0.5)				
11	10.0	23.5	14.0	3.0 [1]	4.0 [1]	0.75	0.75	1.0		(0.5)				
12	15.0 1.0	23.5 23.5	13.5 13.47	3.0 [1] 3.0 [1]	4.0 [1] 4.0 [1]	0.75 0.75	0.75 0.75	1.5 1.53		(0.5) (0.5)				
13	14.0	23.5	13.0	3.0 [1]	4.0 [1]	0.75	0.75	2.0		(0.5)				
14	8.0	23.5	13.0	3.0 [1]	4.0 [1]	0.75	0.75	2.0		(0.5)				
15	6.0	23.1	13.0	3.0 [1]	3.6	0.75	0.75	2.0		(0.5)				
16		22.5	13.0	[1]	[1]	0.75	0.75	2.0		(0.5)				
17	45.0	22.5	13.0	3.0 [1]	3.0 [1]	0.75	0.75	2.0	0.0 (0.5)	(0.5)				
18	4.0	22.8	13.0	3.0 [1]	3.3	0.75	0.75	2.0		(0.5)				
19	23.0	22.86	13.0	[1]	3.36	0.75	0.75	2.0		(0.5)				
20	14.0	22.9	13.0	3.0 [1]	3.4 [1]	0.75	0.75	2.0		(0.5)				
21	5.0	22.5	13.0	3.0 [1]	3.0	0.75	0.75	2.0		(0.5)				
22	29.0	22.5	13.0	3.0 [1]	3.0	0.75	0.75	2.0		(0.5)				
23	15.0	22.5	13.5	[1]	3.0 [1]	0.75	0.75	1.5		(0.5)				
24	15.0	22.5	14.0	3.0 [1]	3.0 [1]	0.75	0.75	1.0	0.0 (0.5)	(0.5)				
25	5.0	22.5	14.0	3.0	3.0	0.75	0.75	1.0		(0.5)				
26	17.0	22.5	14.0	3.0 [1]	3.0	0.75	0.75	1.0		(0.5)				
27	8.0	22.5	14.0 15.0	3.0 [1]	3.0 [1]	0.75	0.75	0.0 0.0		(0.5)				
28	12.0	22.7	15.0	3.2 [1]	3.0	0.75	0.75			(0.5)				
29	8.0	22.9	15.0 14.0	3.4 [1]	3.0	0.75	0.75	0.0 1.0		(0.5) 0.4				
30	30.0	22.8	13.5	3.6 [1]	3.2	0.75	0.75	1.0		(0.5)				
31	14.0	22.9	13.0	3.6 [1]	3.4	0.75	0.75	1.4		0.4 0.0				
32	16.0	24.0	13.0	3.6 [1]	3.4 [1]	0.75	0.75	2.5		0.0 (0.5)				
33	12.0 1.0	24.65 24.7	13.0 13.0	3.6 [1] 3.65 [1]	3.77 [1] 3.8	0.75 0.75	0.75 0.75	2.78 2.8	0.5 0.5 0.0	(0.5) (0.5)				
34				[1]	[1]									
35	23.0	25.3	13.0	3.7 [1]	3.7 [1]	0.75	0.75	3.4		(0.5)				2 100.0
36	7.0	25.4	13.5	3.7 [1]	3.7 [1]	0.75	0.75	3.0		(0.5)				
37	7.0	25.6	14.0	3.8 [1]	3.7 [1]	0.75	0.75	2.6		(0.5)				
38	6.0	25.6	14.5	3.8 [1]	3.6 [1]	0.75	0.75	2.2		(0.5)				
39	7.0	25.8	15.0	3.9 [1]	3.6 [1]	0.75	0.75	1.8		(0.5)				
40	7.0	25.9	15.5	3.9 [1]	3.6 [1]	0.75	0.75	1.4		(0.5)				
41	6.0	26.1	16.0	4.0 [1]	3.6	0.75	0.75	1.0		(0.5)				3 100.0
	36.0	25.9	16.0	3.5	3.9	0.75	0.75	1.0		(0.5) 0.0			AS	4 100.0 / 5 100.0

道路台帳修正履歴

カルテ番号	修正内容	調整年月日	業者名
	転記	1996.3.31	山口建設コン
2008-07-001	ベクタ変換	2009.3.31	山口建設コン
2014-07-006	造成、進入路	2014.11.12	山口建設コン
2019-07-012	造成、進入路 ガードパイプ撤去 橋梁諸元追加	2020.3.31	山口建設コン

路線名	一般国道 262号		
図面名	126207018-00		
作成年月日	2009年3月31日		
縮尺	1/1000	図面番号	19-00
事務所名	防府土木建築事務所（山口支所）		