標題	路線コード 262	図面コード 19-0	路線名 一般国道 262号	県名 山口県	地名 山口市下小鯖	図面番号 20

① 現道 2 現道(分離) 3 旧道 4 新道 5 専用自歩道

平面図 縮尺千分の一

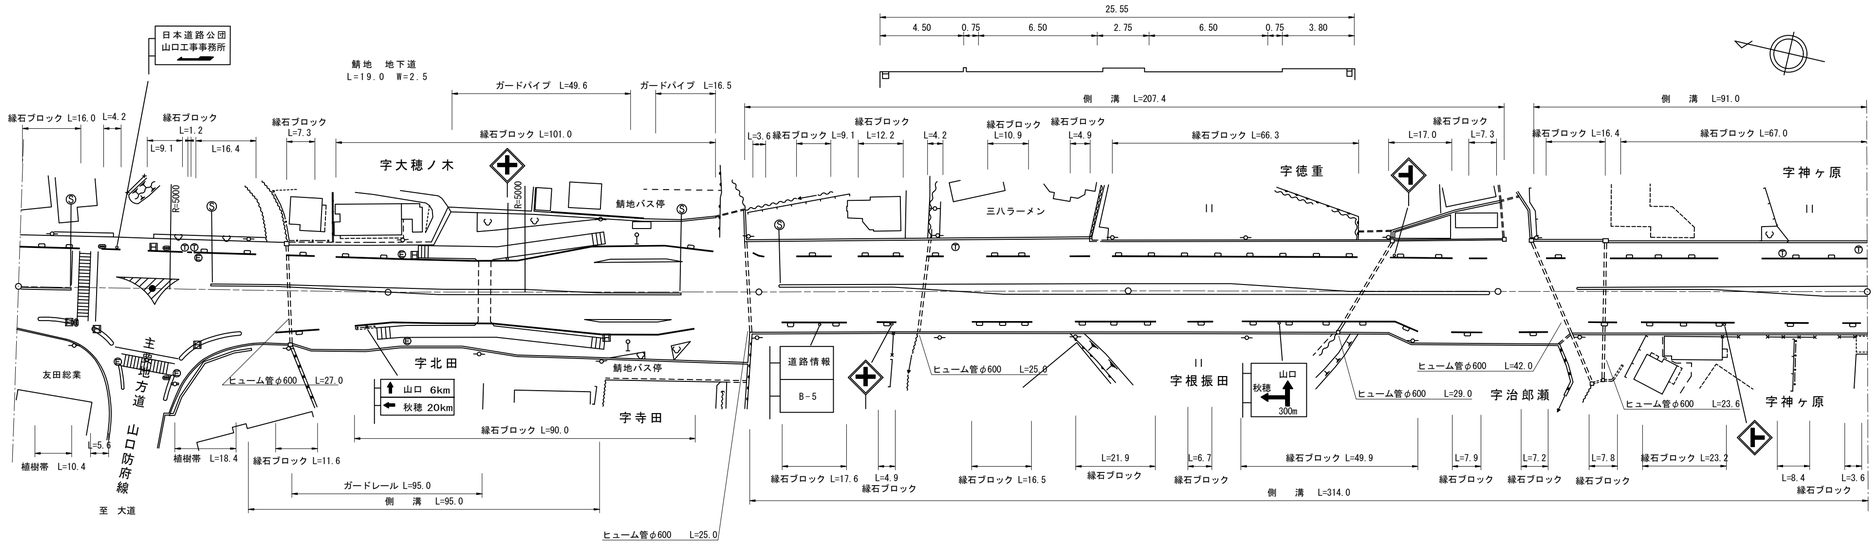

区間番号

区間番号	点間距離	全幅員	車道	歩道 左側	歩道 右側	路肩 左側	路肩 右側	中央分離帯	側溝 左側	側溝 右側	その他	主要工作物	路面種別	舗装区間番号
1		25.9	16.0	3.5	3.9	0.75	0.75	1.0		0.0			AS	1 37.0
2	14.0	26.1	16.3 17.3	[1] 3.5	3.8	0.75	0.75	0.0 0.0						
3	23.0	26.2	17.8	[1] 3.4	3.5	0.75	0.75							2 63.0
4	15.0	26.7	18.2 17.2	[1] 3.5	3.5	0.75	0.75	0.8						
5	19.0	26.8	17.6	[1] 3.4	3.3	0.75	0.75	1.0		0.0 (0.55)				
6	4.0	27.1	16.9	3.6	4.0	0.75	0.75	1.1		(0.55)				
7	5.0	27.9	16.2	[1] 3.9	[1] 5.0	0.75	0.75	1.3		(0.55)				
8	5.0	28.1	15.5	[1] 4.1	5.6	0.75	0.75	1.4		(0.55)				
9	5.0	28.2	14.8	4.2	6.2	0.75	0.75	1.5		(0.55)				
10	5.0	28.3	14.1	[1] 4.4	6.7	0.75	0.75	1.6		(0.55)				
11	5.0	28.6	13.5	[1] 4.6	7.3	0.75	0.75	1.7		(0.55)				
12	11.0	27.6	13.0	[1] 4.1	7.0	0.75	0.75	2.0		(0.55)				
13	5.0	27.6	13.0	[1] 4.1	7.2	0.75	0.75	2.0		(0.55)				
14	8.0	35.9	13.0	[1] 4.0 12.2	7.4	0.75	0.75	2.0		(0.55)	0.0 5.0			
15	5.0	36.9 32.1	13.0	9.2	8.0	0.75	0.75	2.0		(0.55)	4.5			
16	3.0	34.0	13.0	9.5	8.2	0.75	0.75	2.0		(0.55)	4.0			
17	3.0	34.7	13.5	9.5	8.5	0.75	0.75	2.0		(0.55)	3.5			
18	5.0	35.5	14.0	9.5	9.5	0.75	0.75	2.0		(0.55)				
19	5.0	35.9	15.7	[1] 8.9	8.0	0.75	0.75	1.8		(0.55)				
20	4.0	36.3	17.4	[1] 8.4	7.4	0.75	0.75	1.6		(0.55)				
21	4.0	36.6	18.8	[1] 7.9	6.5	0.75	0.75	1.4		(0.55)				
22	4.0	36.8	20.1	[1] 7.5	6.5	0.75	0.75	1.2		(0.55)				
23	15.0	37.1	21.5	[1] 7.0	6.1	0.75	0.75	1.0		0.0				
24	4.0	35.0	21.5	[1] 6.5	4.5	0.75	0.75	1.0			2.5			
25	5.0	33.0	20.0	7.0	3.5	0.75	0.75	1.0			4.0			
26	4.0	31.1	21.0	6.4	3.5	0.75	0.75	0.0			4.8			
27	4.0	29.6	19.7	5.9	3.5	0.75	0.75				5.6			
28	4.0	28.1	18.7	5.4	3.5	0.75	0.75			0.0	6.4			
29	4.0	26.7	17.7	4.9	3.6	0.75	0.75			(0.55)	7.2			
30	3.0	25.2	16.7	4.4	3.6	0.75	0.75			(0.55)	8.0			
31	5.0	25.2	15.7 14.7	4.4	3.6	0.75	0.75	0.0 1.0		(0.55)				
32	31.0	25.2	14.8	[1] 4.3	3.6	0.75	0.75	1.0		(0.55)				
33	7.0	25.5	14.3	[1] 4.6	[1] 3.65	0.75	0.75	1.45		(0.6)				
34	8.0	25.85	13.9	[1] 4.9	[1] 3.7	0.75	0.75	1.85		(0.6)				
35	7.0	26.2	13.5	[1] 5.2	[1] 3.75	0.75	0.75	2.25		(0.6)				
36	8.0	26.45	13.0	[1] 5.4	[1] 3.8	0.75	0.75	2.75		(0.6)				
37	22.0	26.45 25.55	13.0	[1] 5.4 4.5	[1] 3.8	0.75	0.75	2.75		(0.7)				
38	12.0	25.55	13.0	[1] 4.5	[1] 3.8	0.75	0.75	2.75		(0.6)				
39	31.0	25.55	13.0	[1] 4.5	[1] 3.8	0.75	0.75	2.75		(0.6)				
40	7.0	25.6	13.4	[1] 4.5	[1] 3.9	0.75	0.75	2.3		(0.55)				
41	8.0	25.6	13.9	[1] 4.5	[1] 3.8	0.75	0.75	1.9		(0.55)				
42	7.0	25.6	14.2	[1] 4.5	[1] 3.9	0.75	0.75	1.5		(0.55)				
43	8.0	25.6	14.75	[1] 4.5	[1] 3.8	0.75	0.8	1.0		(0.55)				
44	10.0	25.6	14.75	[1] 4.5	[1] 3.8	0.75	0.8	1.0		(0.55)				
45	6.0	27.8	14.75	[1] 4.5	[1] 3.8	0.75	3.0	3.0		(0.55)				
46	23.0 1.0	27.99 28.0	14.75 14.75	[1] 4.69 4.7	[1] 3.8	0.75 0.75	3.0 3.0	1.0 1.0		(0.55) (0.55)				
47	8.0	28.3	14.75	[1] 5.0	[1] 3.8	0.75	3.0	1.0		(0.55)				
48	6.0	28.3	14.75	[1] 5.0	[1] 3.8	0.75	3.0	1.0		(0.55)				
49	5.0	25.6	14.75	[1] 4.5	[1] 7.8	0.75	0.8	1.0		(0.6)				
50				[1]	[1]									3 100.0
51	38.0	25.1	14.75	4.4	[1] 3.45	0.75	0.75	1.0		(0.6)				
52	7.0	25.1	14.3	[1] 4.4	[1] 3.45	0.75	0.75	1.45		(0.6)				
53	8.0	25.1	13.9	[1] 4.4	[1] 3.45	0.75	0.75	1.85		(0.6)				
54	7.0	25.1	13.5	[1] 4.4	[1] 3.45	0.75	0.75	2.25		(0.6)				
55	8.0	25.1	13.0	[1] 4.4	[1] 3.45	0.75	0.75	2.75		(0.6)				4 100.0
	12.0	25.35	13.0	4.5	3.6	0.75	0.75	2.75		(0.6)				5 100.0
														6 100.0

道路台帳修正履歴

カルテ番号	修正内容	調整年月日	業者名
	転記	1994.3.31	山口建設コン
2008-07-001	ベクタ変換	2009.3.31	山口建設コン

路線名	一般国道 262号		
図面名	126207019-00		
作成年月日	2009年3月31日		
縮尺	1/1000	図面番号	20-00
事務所名	山口土木建築事務所		