標題	路線コード 262	図面コード 20-0	路線名 一般国道 262号	県名 山口県	地名 山口市下小鯖	図面番号 21

① 現道 2 現道(分離) 3 旧道 4 新道 5 専用自歩道

平面図 縮尺千分の一

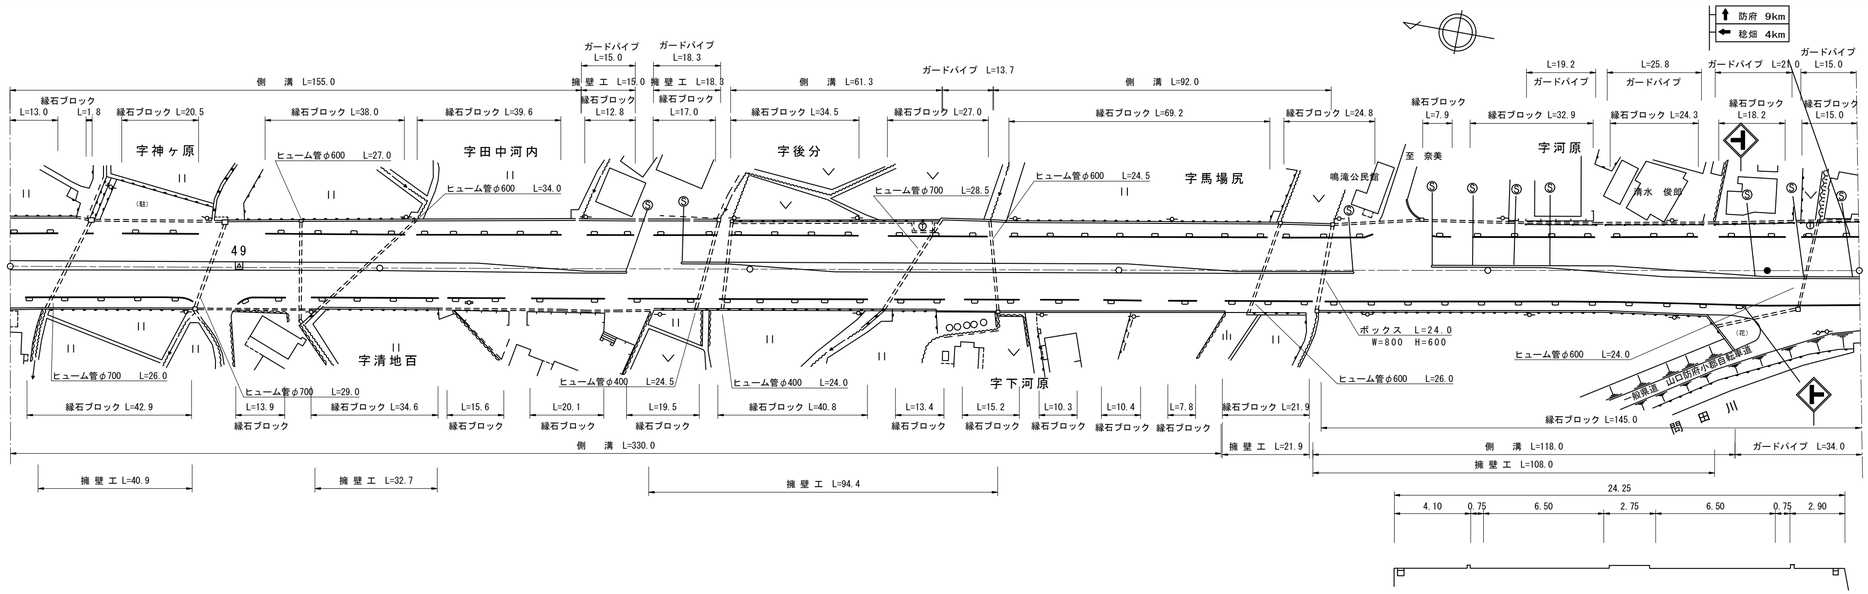

区間番号 / 点間距離 / 全幅員 / 全幅員内訳 / 側溝 / その他 / 主要工作物 / 路面種別 / 舗装区間番号

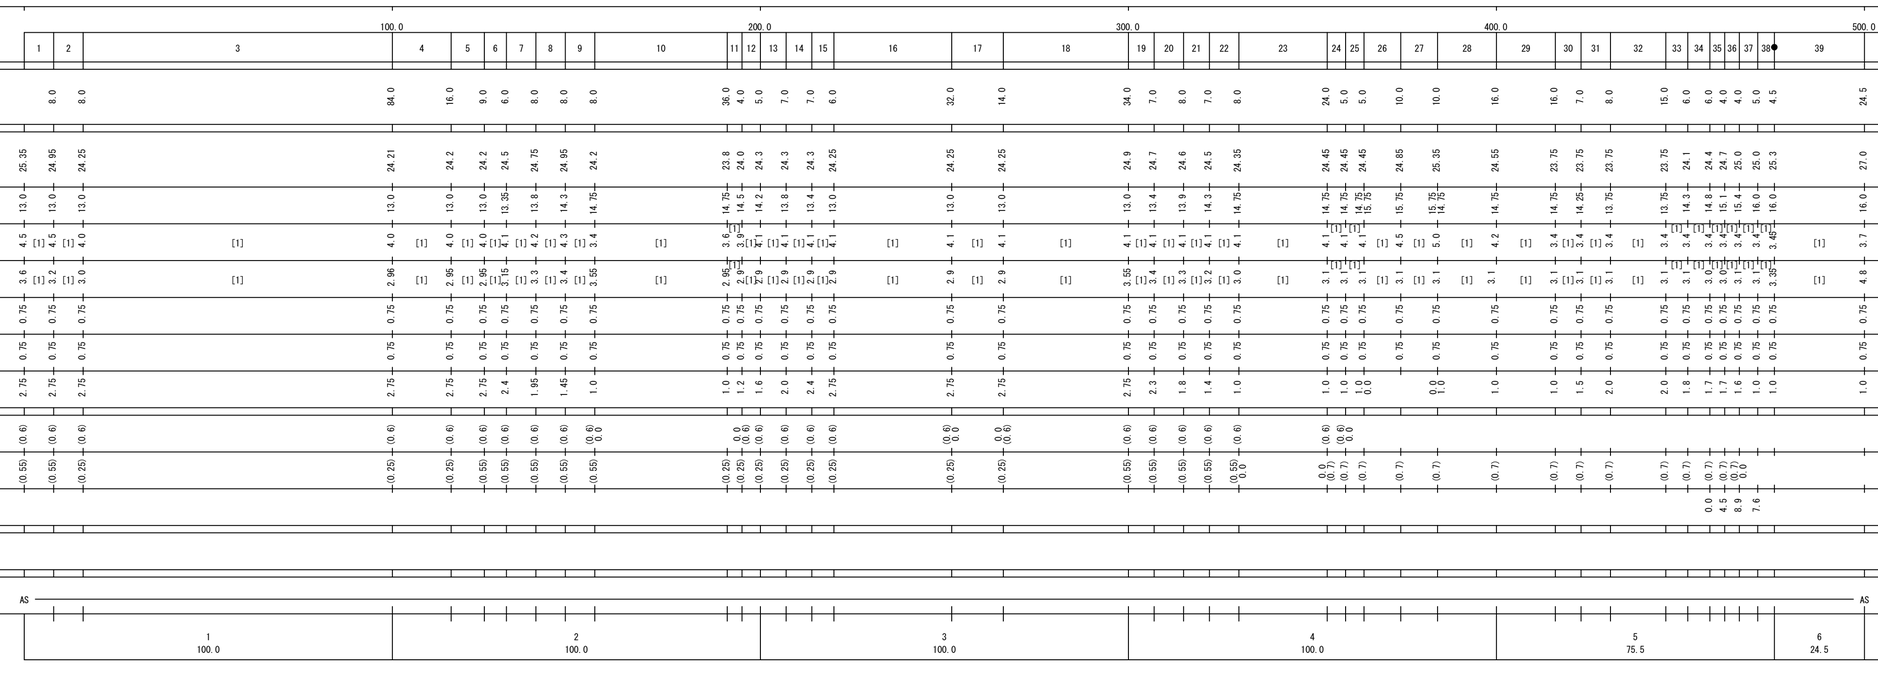

道路台帳修正履歴

カルテ番号	修正内容	調整年月日	業者名
	転記	2005.12.20	山口建設コン
2008-07-001	ベクタ変換	2009.3.31	山口建設コン

路線名	一般国道 262号		
図面名	126207020-00		
作成年月日	2009年3月31日		
縮尺	1/1000	図面番号	21-00
事務所名	山口土木建築事務所		