| 標題 | 路線コード 262 | 図面コード 21-0 | 路線名 一般国道 262号 | 県名 山口県 | 地名 山口市下小鯖 | 図面番号 22 |
|---|---|---|---|---|---|---|

① 現道 2 現道(分離) 3 旧道 4 新道 5 専用自歩道

平面図 縮尺千分の一

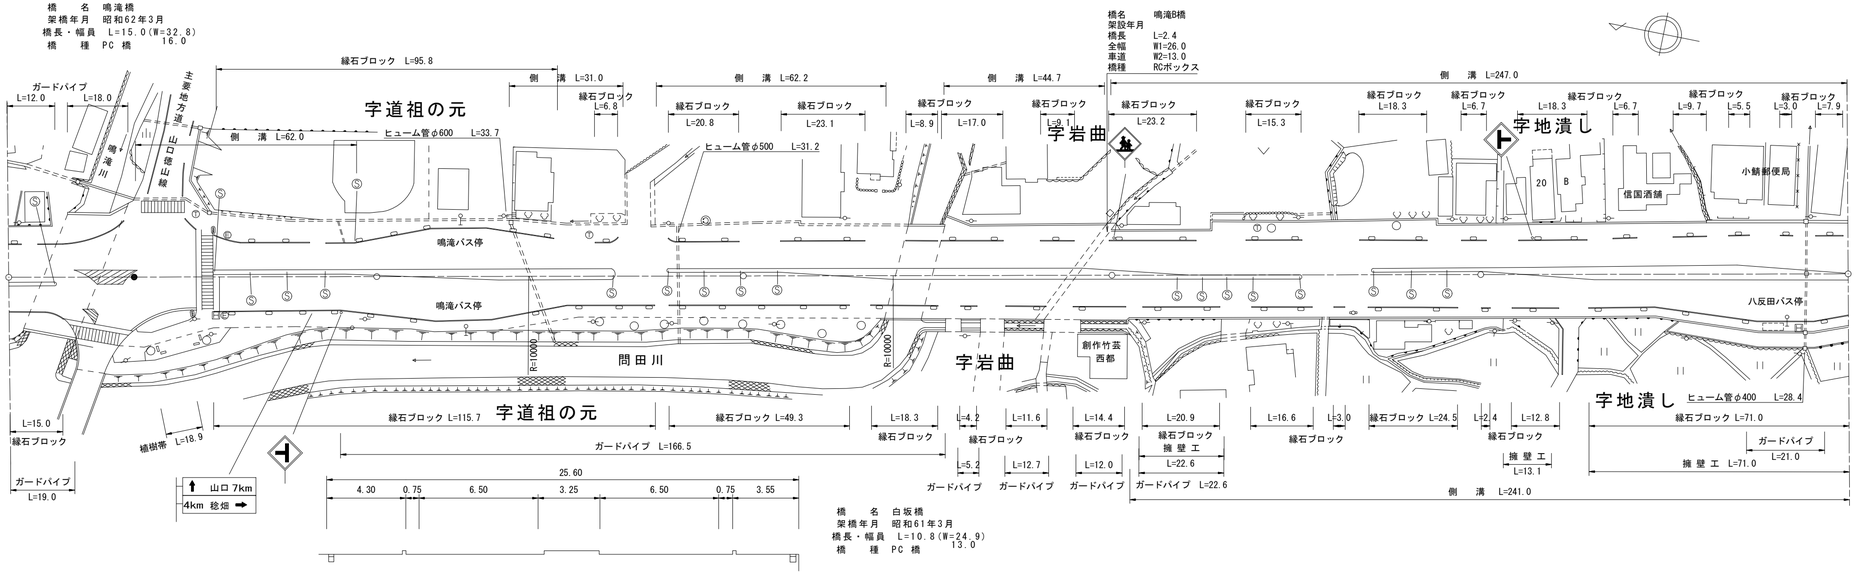


道路台帳修正履歴

| カルテ番号 | 修正内容 | 調整年月日 | 業者名 |
|---|---|---|---|
| | 転記 | 2008.3.31 | 山口建設コン |
| 2008-07-001 | ベクタ変換 | 2009.3.31 | 山口建設コン |
| 2019-07-013 | 橋梁諸元追加 | 2020.3.31 | 山口建設コン |
| | | | |
| | | | |

区間番号

| 区間番号 | 点間距離 | 全幅員 | 全幅員内訳 車道 | 歩道 左側 | 歩道 右側 | 路肩 左側 | 路肩 右側 | 中央分離帯 | 側溝 左側 | 側溝 右側 | その他 | 主要工作物 | 路面種別 | 舗装区間番号 |
|---|---|---|---|---|---|---|---|---|---|---|---|---|---|---|
| 1 | 9.5 | 27.0 | 16.0 | 3.7 | 4.8 | 0.75 | 0.75 | 1.0 | | | | | AS | 1 9.5 |
| 2 | 4.0 | 27.7 / 31.2 | 16.0 / 16.0 | 3.7 / 7.2 | 5.5 | 0.75 | 0.75 | 1.0 / 0.0 | | | | 07018 | | |
| 3 | 11.0 | 32.1 | 16.0 / 17.0 | 7.2 | 6.4 | 0.75 | 0.75 | 0.0 | | | | 07018 | | 2 15.0 |
| 4 | 9.5 | 34.5 | 17.0 | 8.8 | 8.8 | 0.75 | 0.75 | | | | | | | 3 9.5 |
| 5 | 15.0 | 36.0 | 17.0 | 8.0 | 9.5 | 0.75 | 0.75 | | | | 4.0 | | | 4 66.0 |
| 6 | 7.0 | 33.0 | 17.0 | 8.5 | 6.0 | 0.75 | 0.75 | | 0.0 (1.0) | | 4.0 | | | |
| 7 | 7.0 | 31.5 | 17.0 / 16.0 | 8.8 [1] | 4.2 [1] | 0.75 | 0.75 | 0.0 | | | 4.0 | | | |
| 8 | | 30.5 | 16.0 | 7.5 | 4.5 | 0.75 | 0.75 | 1.0 | (1.0) | | | | | |
| 9 | 28.0 | 29.0 | 16.0 | 6.0 | 4.5 | 0.75 | 0.75 | 1.0 | (1.0) 0.0 | | | | | |
| 10 | 5.0 | 29.2 | 16.9 | 5.4 | 4.2 | 0.75 | 0.75 | 1.2 | | | | | | |
| 11 | 1.0 | 29.85 | 17.7 | 4.8 | 3.9 | 0.75 | 0.75 | 1.45 | | | | | | |
| 12 | 5.0 | 29.75 | 18.8 | 4.2 | 3.6 | 0.75 | 0.75 | 1.65 | | | | | | |
| 13 | 5.0 | 29.95 | 19.7 | 3.6 | 2.25 | 0.75 | 0.75 | 1.9 | | | | | | |
| 14 | 5.0 | 30.2 | 20.65 | 3.0 | 2.95 | 0.75 | 0.75 | 2.1 | | | | | | |
| 15 | 7.0 | 30.2 | 20.35 | 3.0 | 2.95 | 0.75 | 0.75 | 2.4 | | | | | | |
| 16 | 8.0 | 30.2 | 20.0 | 3.0 | 2.95 | 0.75 | 0.75 | 2.75 | | | | | | |
| 17 | 5.0 | 29.2 | 18.25 | 3.7 [1] | 3.0 | 0.75 | 0.75 | 2.75 | 0.0 (0.6) | | 0.75 | | | |
| 18 | 5.0 | 28.25 | 16.5 | 4.4 [1] | 3.1 [1] | 0.75 | 0.75 | 2.75 | (0.6) | | 1.5 | | | |
| 19 | 5.0 | 27.25 | 14.75 | 5.1 [1] | 3.15 | 0.75 | 0.75 | 2.75 | (0.6) | | 2.25 | | | |
| 20 | 5.0 | 26.2 | 13.0 | 5.75 | 3.2 | 0.75 | 0.75 | 2.75 | (0.6) | | 3.0 | | | |
| 21 | 14.0 | 25.5 | 13.0 | [1] | [1] | 0.75 | 0.75 | 2.75 | (0.6) | | | | | |
| 22 | 3.5 | 25.5 | 15.75 | 5.25 | 3.0 | 0.75 | 0.75 | 2.75 | 0.0 (0.6) | | 3.7 | | | |
| 23 | 7.5 | 25.0 | 15.75 | 5.25 [1] | 3.0 [1] | 0.75 | 0.75 | 2.75 | (0.6) | | 3.5 | | | |
| 24 | 3.0 | 25.0 | 14.75 | 4.75 [1] | 3.0 [1] | 0.75 | 0.75 | 0.0 1.0 | (0.6) | | 3.2 | | | |
| 25 | | 25.25 | 14.75 | [1] | 4.89 | 0.75 | 0.75 | 1.0 | (0.6) | | | | | |
| 26 | 21.0 | 25.45 | 14.75 | 5.0 | 3.2 | 0.75 | 0.75 | 1.0 | (0.6) | | 5.0 | | | |
| 27 | 16.0 | 24.85 | 14.3 | 4.4 [1] | [1] 3 | 0.75 | 0.75 | 1.0 | (0.6) | | 5.5 | | | |
| 28 | 6.0 | 24.85 | 13.85 | 4.35 [1] | 2.95 | 0.75 | 0.75 | 1.4 | (0.6) | | 6.0 | | | |
| 29 | 7.0 | 24.85 | 13.4 | 4.25 [1] | 3.6 | 0.75 | 0.75 | 1.9 | (0.6) | | 6.0 | | | |
| 30 | 6.0 | 24.85 | 13.0 | 4.2 [1] | 3.4 | 0.75 | 0.75 | 2.35 | (0.6) 0.0 | | | | | |
| 31 | 6.0 | 24.9 | 13.0 | 4.15 | 3.5 | 0.75 | 0.75 | 2.75 | | | | 07019 | | |
| 32 | 10.8 | 24.9 | 13.0 | 4.15 [1] | 3.5 [1] | 0.75 | 0.75 | 2.75 | 0.0 (0.6) | | | | | |
| 33 | 4.2 | 25.5 | 13.0 | 4.75 | 3.5 | 0.75 | 0.75 | 2.75 | | | | | | |
| 34 | | [1] | 13.0 | [1] 5.25 | [1] 3.5 | 0.75 | 0.75 | 2.75 | (0.6) | | | 07047 | | |
| 35 | 32.6 | 26.0 | 13.0 | 5.25 [1] | 3.5 [1] | 0.75 | 0.75 | 2.75 | (0.6) | | | | | |
| 36 | 2.4 | 26.0 | 13.0 | [1] 5.25 | [1] 3.5 | 0.75 | 0.75 | 2.2 | (0.6) | | | | | |
| 37 | 9.0 | 25.45 / 24.45 | 13.5 | 5.25 [1] | 3.55 [1] | 0.75 | 0.75 | 1.9 | (0.6) | 0.0 (0.7) | | | | |
| 38 | 5.0 | 24.45 / 23.75 | 13.75 | 3.75 | 2.85 | 0.75 | 0.75 | 1.45 | (0.6) | (0.7) | | | | |
| 39 | 8.0 | 24.1 | 14.25 | 3.75 | 3.15 | 0.75 | 0.75 | 1.0 | (0.6) | (0.7) | | | | |
| 40 | 8.0 | 24.45 | 14.75 | [1] 3.8 | [1] 2.4 | 0.75 | 0.75 | 1.0 | (0.6) | (0.7) | | | | |
| 41 | 6.0 | 24.5 / 26.5 | 14.75 | 3.85 [1] | 3.4 | 0.75 | 0.75 | | | | | | | |
| 42 | 24.0 | 26.5 | 14.75 / 15.75 | [1] 5.9 | [1] 3.35 | 0.75 | 0.75 | 1.0 | (0.6) | (0.55) | | | | |
| 43 | 19.0 | 26.5 | 15.75 / 14.75 | [1] 5.9 | [1] 3.35 | 0.75 | 0.75 | 0.0 1.0 | (0.6) | (0.55) | | | | |
| 44 | 18.0 | 26.75 / 25.45 | 14.75 | [1] 6.0 / 4.7 | [1] 3.5 | 0.75 | 0.75 | 1.0 | (0.6) (0.55) | (0.55) | | | | |
| 45 | 12.0 | 25.45 | 14.75 | [1] 4.7 | [1] 2.5 | 0.75 | 0.75 | 1.0 | (0.55) | (0.55) | | | | |
| 46 | 8.0 | 25.5 | 14.3 | [1] 4.6 | [1] 2.5 | 0.75 | 0.75 | 1.6 | (0.55) | (0.55) | | | | |
| 47 | 7.0 | 25.5 | 13.9 | [1] 4.5 | [1] 2.5 | 0.75 | 0.75 | 2.1 | (0.55) | (0.7) | | | | |
| 48 | 8.0 | 25.5 | 13.4 | [1] 4.4 | [1] 2.5 | 0.75 | 0.75 | 2.7 | (0.55) | (0.7) | | | | |
| 49 | 7.0 | 25.55 | 13.0 | [1] 4.3 | 2.5 | 0.75 | 0.75 | 3.25 | (0.55) | (0.7) | | | | |
| 50 | 18.0 | 25.6 | 13.0 | [1] 4.3 | [1] 3.55 | 0.75 | 0.75 | 3.25 | (0.55) | (0.7) | | | | 5 100.0 |
| 51 | 5.0 | 26.4 | 13.8 | [1] 4.3 | [1] 3.55 | 0.75 | 0.75 | 3.25 | (0.55) | (0.7) | | | | |
| 52 | 5.0 | 27.1 | 14.5 | 4.3 | 3.55 | 0.75 | 0.75 | 3.25 | (0.55) | (0.7) | | | | |
| 53 | 5.0 | 27.9 | 15.3 | 4.3 | 3.55 | 0.75 | 0.75 | 3.25 | (0.55) | (0.7) | | | | |
| 54 | 4.0 | 28.7 | 16.1 | 4.3 | 3.55 | 0.75 | 0.75 | 3.25 | (0.55) | (0.7) | | | | |
| 55 | 4.0 | 29.3 | 16.7 | 4.3 | 3.55 | 0.75 | 0.75 | 3.25 | (0.55) | (0.7) | | | | |
| 56 | 5.0 | 29.9 | 17.3 | 4.3 | 3.55 | 0.75 | 0.75 | 3.25 | (0.55) | (0.7) | | | | |
| 57 | 5.0 | 30.05 | 17.8 | 4.3 | 3.55 | 0.75 | 0.75 | 2.9 | (0.55) | (0.7) | | | | |
| 58 | 5.0 | 30.2 | 18.3 | 4.3 | 3.55 | 0.75 | 0.75 | 2.55 | (0.55) | (0.7) | | | | |
| 59 | 4.0 | 30.4 | 18.8 | 4.3 | 3.55 | 0.75 | 0.75 | 2.25 | (0.55) | (0.7) | | | | |
| | | 29.55 | 18.3 | 4.3 | 3.59 | 0.75 | 0.75 | 1.9 | (0.55) | (0.7) | | | | |
| | | 28.7 | 17.7 | 4.3 | 3.59 | 0.75 | 0.75 | 1.65 | (0.55) (0.6) | (0.7) (0.55) | | | AS | 10 100.0 |

| 路線名 | 一般国道 262号 | | |
|---|---|---|---|
| 図面名 | 126207021-00 | | |
| 作成年月日 | 2009年3月31日 | | |
| 縮尺 | 1/1000 | 図面番号 | 22-00 |
| 事務所名 | 防府土木建築事務所（山口支所） | | |