標題	路線コード 262	図面コード 22-0	路線名 一般国道 262号	県名 山口県	地名 山口市下小鯖	図面番号 23

① 現道 2 現道(分離) 3 旧道 4 新道 5 専用自歩道

平面図 縮尺千分の一

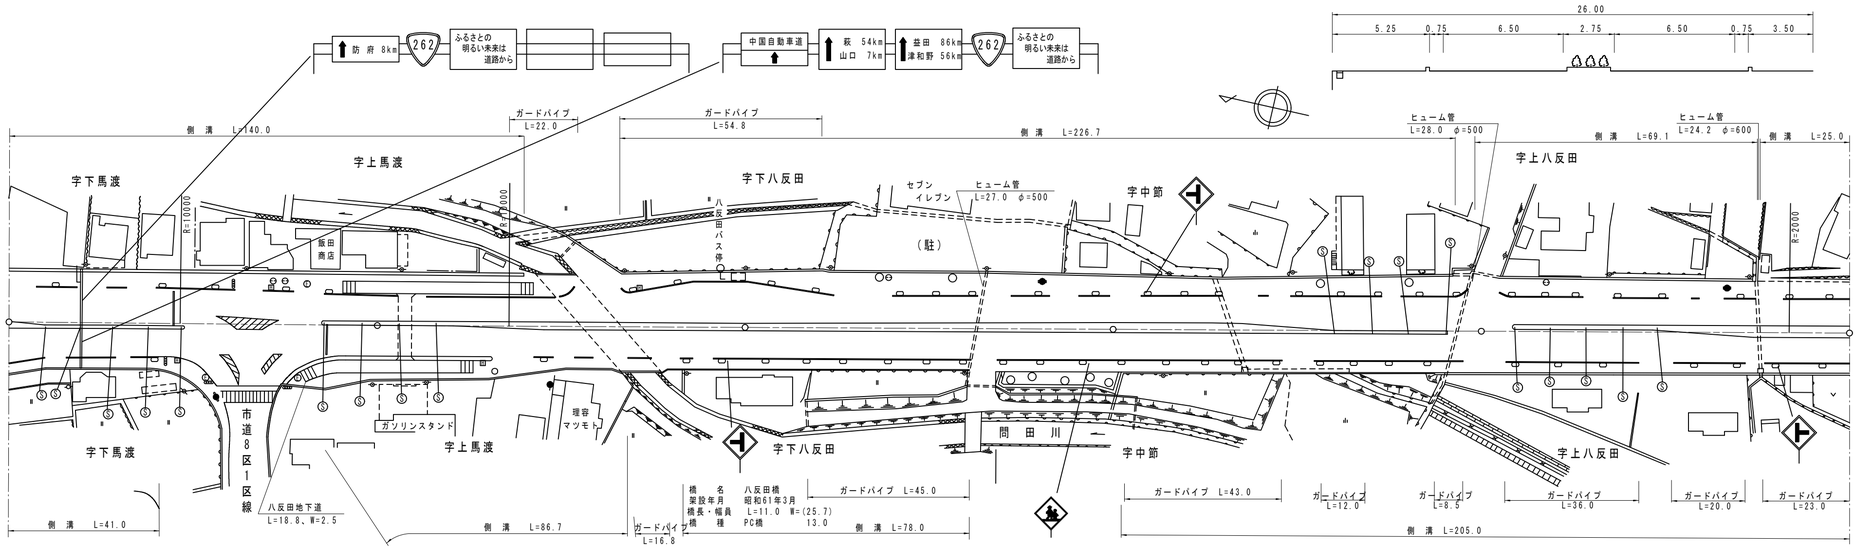

道路台帳修正履歴

カルテ番号	修正内容	調整年月日	業者名
	転記	2005.3.31	山口建設コン
2008-07-001	ベクタ変換	2009.3.31	山口建設コン

区間番号: 1 2 3 4 5 6 7 8 9 10 11 12 13 14 15 16 17 18 19 20 21 22 23 24 25 26 27 28 29 30 31 32 33 34 35 36 37 38 39 40 41 42 43 44 45 46 47 48

100.0 200.0 300.0 400.0 500.0

区間番号	点間距離	全幅員	車道	歩道 左側	歩道 右側	路肩 左側	路肩 右側	分離帯 中央	側溝 左側	側溝 右側	その他	主要工作物	路面種別	舗装区間番号
1	5.0	28.7	17.7	4.3 [1]	3.55 [1]	0.75	0.75	1.65	(0.55) (0.6)	(0.7) (0.55)			AS	1 100.0
2	5.0	27.7	17.65	4.35 [1]	3.5 [1]	0.75	0.75	1.3	(0.55) (0.6)	(0.55) (0.6)				
3	31.0	26.6	16.25	4.4 [1]	3.5 [1]	0.75	0.75	1.0	(0.6)	(0.55) (0.6)				
4	7.0	27.0	16.25	4.4 [1]	3.85 [1]	0.75	0.75	1.0	(0.6)	(0.55) 0.0				
5	6.5	28.0	16.25	4.5 [1]	4.75 [1]	0.75	0.75	0.0	(0.6)					
6	6.5	28.6	16.8	4.75 [1]	5.55 [1]	0.75	0.75	0.0	(0.65)					
7	6.5	29.3	16.4	5.0 [1]	6.4 [1]	0.75	0.75	0.0	(0.65)					
8	6.5	29.9	15.9	5.25 [1]	7.2 [1]	0.75	0.75	0.0	(0.65)					
9	6.5	30.5	15.5	5.5 [1]	8.0 [1]	0.75	0.75	0.0	(0.65)	0.0 (0.5)				
10	11.0	31.5	15.0 14.0	6.0 [1]	9.0 [1]	0.75	0.75	0.0 1.0	(0.6)	(0.5)				
11	13.0 2.0	29.5 29.5	14.0 14.0	6.0 [1]	7.0 [1]	0.75 0.75	0.75 0.75	1.0 1.0	(0.6) (0.6)	(0.5) (0.55)				
12	16.0	29.2	14.0	6.0	6.7	0.75	0.75	1.0	(0.55)	(0.5)				
13	14.0	29.0	13.7	6.0 [1]	6.5 [1]	0.75	0.75	1.3	(0.55)	(0.5)				
14	9.0	27.8	13.5	5.9	5.4	0.75	0.75	1.5	(0.53) 0.0	(0.5)				
15	16.0	25.7	13.15	[1]	[1]	0.75	0.75	1.85		(0.5)				
16	6.0	25.7	13.0	5.7 [1]	3.5 [1]	0.75	0.75	2.0	(0.7)	(0.5) 0.0		07020		
17	5.0	25.7	13.8	5.7 [1]	3.5 [1]	0.75	0.75	2.0	(0.7)			07020		
18	5.0	25.5	14.6	5.9 [1]	3.5 [1]	0.75	0.75	2.0	(0.7)					
19	5.0	25.9	15.4	6.0 [1]	3.0 [1]	0.75	0.75	2.0	(0.7)					
20	5.0	26.2	16.2	6.5 [1]	3.0 [1]	0.75	0.75	2.0	(0.7)					
21	5.0	26.5	17.0	7.0 [1]	3.0 [1]	0.75	0.75	2.0	(0.7)					
22	14.0 1.0	26.5 26.5	17.0 17.0	7.0 [1]	3.0 [1]	0.75	0.75	2.0	(0.7)	0.0 (0.55)				
23	5.0	26.5	17.0	7.0 [1]	3.0 [1]	0.75	0.75	2.0	(0.7)	(0.55) (0.7)				
24	5.0	26.4	16.45	7.5 [1]	3.5 [1]	0.75	0.75	2.0	(0.7)	(0.55) (0.7)				
25	5.0	26.3	15.9	7.0 [1]	3.9 [1]	0.75	0.75	2.0	(0.7)	(0.55) (0.7)				
26	5.0	26.3	15.4	7.5 [1]	3.5 [1]	0.75	0.75	2.0	(0.7)	(0.55) (0.7)				
27	5.0	26.2	14.85	7.0 [1]	2.95 [1]	0.75	0.75	2.0	(0.7)	(0.7)				
28	5.0	26.1	14.3	6.5 [1]	2.8	0.75	0.75	2.0	(0.7)	(0.7)				
29	5.0	26.0	13.75	5.95	2.8	0.75	0.75	2.0	(0.7)	(0.7)				
30	16.0	26.0	13.4	[1]	2.8	0.75	0.75	2.35	(0.7)	(0.7)				
31	16.0	26.0	13.0	5.95 [1]	2.8 [1]	0.75	0.75	2.75	(0.7)	(0.7) 0.0				
32	37.0 2.0	26.0 26.0	13.0 13.0	[1]	[1]	0.75	0.75	2.75	(0.55) (0.55)					
33														
34				[1]	[1]	0.75	0.75	2.75	(0.55) (0.55)	0.0 (0.7)				
35	28.0	26.0	13.0	5.25 [1]	3.5 [1]	0.75	0.75	2.75	(0.55)	(0.7)				
36	7.0	26.1	13.4	5.4 [1]	3.5 [1]	0.75	0.75	2.35	(0.55) (0.6)	(0.7) (0.55)				
37	8.0	26.4	13.9	5.6 [1]	3.5 [1]	0.75	0.75	1.85	(0.55)	(0.7)				
38	7.0	26.6	14.3	5.8 [1]	3.5 [1]	0.75	0.75	1.45	(0.55)	(0.55)				
39	8.0	26.8	14.75	6.0 [1]	3.5 [1]	0.75	0.75	1.0	(0.6)	(0.55)				
40	31.0	27.0	14.75 15.15	[1]	3.5 [1]	0.75	0.75	1.0	(0.6)	(0.7)				
41	7.0 2.0	27.0 26.8	15.75 15.75	6.25 [1]	3.5 [1]	0.75 0.75	0.75 0.75		0.0 (0.6) (0.6)	(0.7) (0.7)				
42	8.0	26.2	15.75 14.75	6.55 [1] 5.45	3.5	0.75	0.75	0.8	(0.6)	(0.7)				
43				[1]	[1]	0.75	0.75							
44	38.0	26.2	14.75	5.45 [1]	3.5 [1]	0.75	0.75	1.0	(0.55)	(0.7)				
45	7.0	26.2	14.3	5.4 [1]	3.5 [1]	0.75	0.75	1.45	(0.55)	(0.7)				
46	7.0	26.1	13.9	5.35 [1]	3.5 [1]	0.75	0.75	1.85	(0.55)	(0.7)				
47	7.0	26.0	13.45	5.3 [1]	3.5 [1]	0.75	0.75	2.3	(0.6)	(0.7)				
48			13.0	5.25 [1]	3.5	0.75	0.75	2.75	(0.6)	(0.7)				2 55.0
	26.0	26.0	13.0	5.25	3.5	0.75	0.75	2.75	(0.6)	(0.6)			AS	3 11.0 / 4 34.0 / 5 100.0 / 6 100.0 / 7 100.0

路線名	一般国道 262号		
図面名	126207022-00		
作成年月日	2009年3月31日		
縮尺	1/1000	図面番号	23-00
事務所名	山口土木建築事務所		