標題	路線コード 262	図面コード 24-0	路線名 一般国道 262号	県名 山口県	地名 山口市下小鯖	図面番号 25

① 現道 2 現道(分離) 3 旧道 4 新道 5 専用自歩道

平面図 縮尺千分の一

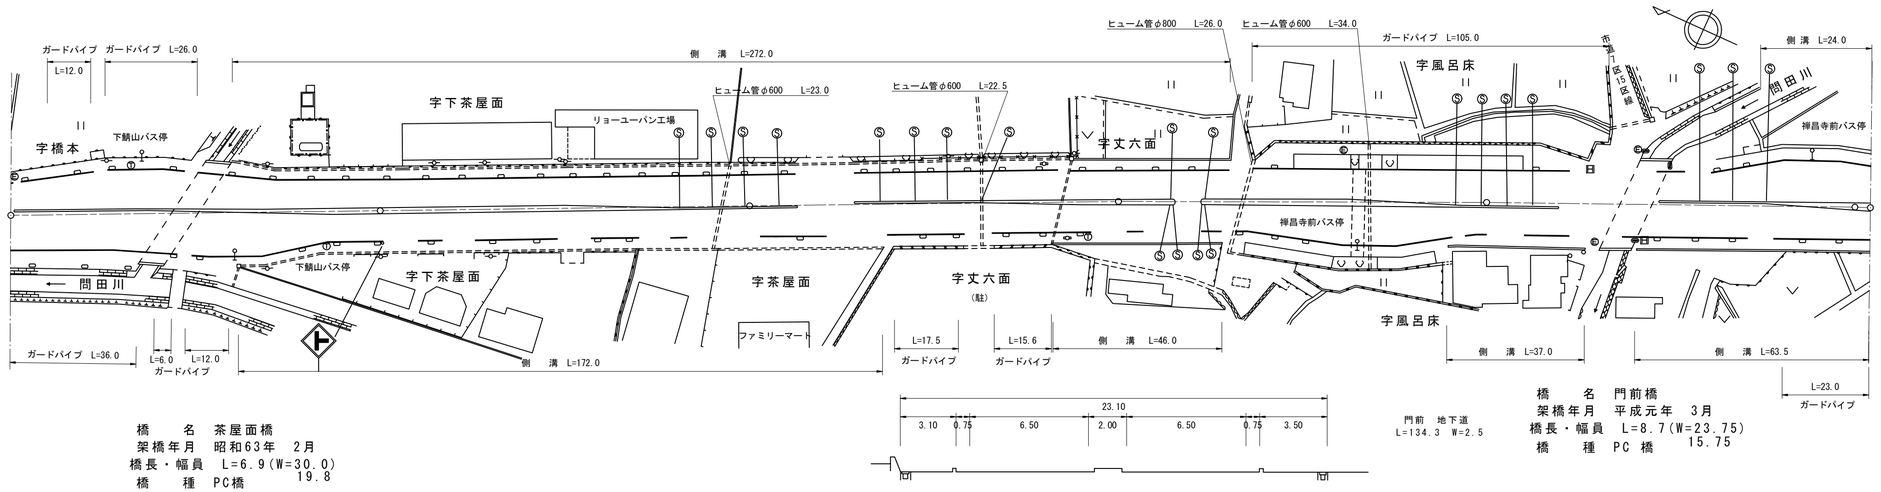

橋 名 茶屋面橋
架橋年月 昭和63年 2月
橋長・幅員 L=6.9(W=30.0)
橋 種 PC橋 19.8

橋 名 門前橋
架橋年月 平成元年 3月
橋長・幅員 L=8.7(W=23.75)
橋 種 PC 橋 15.75

道路台帳修正履歴

カルテ番号	修正内容	調整年月日	業者名
	転記	2004.3.31	山口建設コン
2008-07-001	ベクタ変換	2009.3.31	山口建設コン
2016-07-006	造成、進入路	2017.3.31	山口建設コン

区間番号

区間番号	点間距離	全幅員	車道	歩道 左側	歩道 右側	路肩 左側	路肩 右側	中央分離帯	側溝 左側	側溝 右側	その他	主要工作物	路面種別	舗装区間番号
1	2.0	26.4	16.9	3.0	5.0	0.75	0.75	0.0					AS	1 44.0
2	5.0	26.5	17.0	3.0	5.1	0.75	0.75	1.0						
3	5.0	27.1	16.0	3.0	[1]	0.75	0.75	1.0						
4	5.0	27.7	17.0	3.0	5.2	0.75	0.75	1.0						
5	5.0	28.3	17.5	3.0	[1]	0.75	0.75	1.0						
6	4.0	28.9	18.0	3.0	5.3	0.75	0.75	1.0						
7	2.0	29.5	18.5	3.0	5.4	0.75	0.75	1.0						
8	7.0	30.0	18.5	3.0	5.5	0.75	0.75	1.0						
9	3.0	27.5	19.9	3.0	[1]	0.75	0.75	1.0						
10	3.0	28.2	19.7	3.0	5.5	0.75	0.75	1.0						
11	3.0	28.7	19.7	3.0	4.5	0.75	0.75	1.0						
12	2.1	30.2	19.8	3.0	4.8	0.75	0.75	1.0						
13	2.1	30.5	20.0	3.0	4.8	0.75	0.75	1.0						
14	6.0	28.8	19.6	3.0	3.8	0.75	0.75	1.0	0.0 (0.5)	0.0 (0.5)				
15	3.0	29.2	19.3	4.4	3.0	0.75	0.75	1.0	0.0 (0.5)	0.0 (0.5)				
16	3.0	29.5	19.0	4.7	3.0	0.75	0.75	1.0	0.0 (0.5)	0.0 (0.5)				
17	3.0	27.1	17.8	3.6	3.0	0.75	0.75	1.2	0.0 (0.5)	0.0 (0.5)				
18	3.0	25.5	16.6	3.1	3.0	0.75	0.75	1.4	0.0 (0.5)	0.0 (0.5)				
19	4.0	24.8	15.6	3.1	3.1	0.75	0.75	1.6	0.0 (0.5)	0.0 (0.5)				
20	4.0	24.0	14.6	3.1	3.1	0.75	0.75	1.8	0.0 (0.5)	0.0 (0.5)				
21	4.0	23.1	13.4	3.1	3.2	0.75	0.75	1.9	0.0 (0.5)	0.0 (0.5)				
22	3.0	23.1	13.4	3.1	3.5	0.75	0.75	2.0	0.0 (0.5)	0.0 (0.5)				
23	2.0	23.1	13.0	3.1	3.5	0.75	0.75	2.0	0.0 (0.5)	0.0 (0.5)				
24	13.0	23.14	13.0	3.14	[1]	0.75	0.75	2.0	(0.5)	(0.5)				
25	53.0	23.3	13.0	[1]	[1]	0.75	0.75	2.0	(0.5)	(0.5)				
26	16.5	23.3	13.5	[1]	3.5	0.75	0.75	1.5	(0.5)	(0.5)				
27	16.5	23.4	14.0	[1]	3.3	0.75	0.75	1.0	(0.5)	(0.5)				
28	14.0	23.24	14.0	[1]	3.6	0.75	0.75	1.0	(0.5)	(0.6)				
29	13.0	23.1	14.0 (15.0)	[1]	3.14	0.75	0.75	1.0	(0.5)	(0.6)				
30	15.0	23.2	15.0 (14.0)	[1]	3.0	0.75	0.75	1.0	(0.5)	(0.6)				
31	5.0	23.2 (22.6)	14.0	[1]	3.1 (3.1)	0.75	0.75	0.0 (1.0)	(0.5)	(0.6) (0.0)				
32	14.0	22.7 (23.0)	14.0	[1]	3.1 (3.4)	0.75	0.75	1.0	(0.5)	(0.5)				
33	19.0	23.2	14.0	[1]	3.4	0.75	0.75	1.0	(0.5)	(0.5)				
34	8.0	23.2	14.0	[1]	3.4	0.75	0.75	1.0	(0.5)	(0.5)				
35	8.0	23.3	13.6	[1]	3.4 (3.4)	0.75	0.75	1.4	(0.5)	(0.5)				
36	6.0	23.4	13.3	[1]	3.4	0.75	0.75	1.7	0.0 (0.5)	0.0 (0.5)				
37	12.0	23.31	13.0	[1]	3.4	0.75	0.75	2.0	(0.5)	(0.5)				
38	15.0	23.2	13.0	[1]	3.31	0.75	0.75	2.0	(0.5)	(0.5)				
39	7.6	23.2	13.0 (15.0)	[1]	3.2	0.75	0.75	2.0	(0.5)	(0.5)				
40	5.4	23.2	15.0 (13.0)	[1]	3.2	0.75	0.75	0.8 (2.0)	(0.5)	(0.5) (0.0)	12.0 14.0			
41	3.0	23.2	13.0	[1]	3.2	0.75	0.75	2.0	(0.5)	(0.5)	16.0 13.0			
42	4.0	24.2	13.0	[1]	3.2	0.75	0.75	2.0	(0.5)	(0.5)				
43	2.0	24.7 (27.0)	13.3	[1]	3.2	0.75	0.75	2.0	(0.5)	(0.5)				
44	5.0	26.7 (27.0)	13.3	[1]	7.0	0.75	0.75	2.0	(0.5)	(0.5)				
45	5.0	31.4	13.9	7.0	7.0	0.75	0.75	2.0	(0.5)	(0.5)	6.0			
46	5.0	32.1	14.6	7.0	7.0	0.75	0.75	2.0	(0.5)	(0.5)				
47	5.0	32.8	15.3	7.0	7.0	0.75	0.75	2.0	(0.5)	(0.5)				
48	5.0	33.5	16.0	7.0	7.0	0.75	0.75	2.0	(0.5)	(0.5)				
49	4.0	34.0	16.5	7.0	7.0	0.75	0.75	2.0	(0.5)	(0.5)				
50	6.0	34.0	16.5	7.0	7.0	0.75	0.75	2.0	(0.5)	(0.5)				
51	4.5	34.1	16.8	7.0	7.0	0.75	0.75	1.8	(0.5)	(0.5)				
52	4.5	34.3	17.15	7.0	7.0	0.75	0.75	1.65	(0.5)	(0.5)				
53	5.0	33.65	16.7	7.0	7.0	0.75	0.75	1.45	(0.5)	(0.5)				
54	5.0	33.0	16.25	7.0	7.0	0.75	0.75	1.25	(0.5)	(0.5)				
55	4.0	32.48	15.98	7.0	7.0	0.75	0.75	1.1	0.0 (0.5)	0.0 (0.5)				
56	4.0	32.25	15.75	7.0	7.0	0.75	0.75	1.0	0.0 (0.5)	0.0 (0.5)				
57	3.0	27.75	15.25	3.5	3.0	0.75	0.75	1.0	0.0 (0.5)	0.0 (0.5)				
58	2.0	27.75	15.25	3.5	3.5	0.75	0.75	1.0	0.0 (0.5)	0.0 (0.5)				
59	14.0	27.75	14.75	3.5	[1]	0.75	0.75	1.0	(0.5)	(0.5)				
60	5.0	26.25	14.75 (15.75)	7.0	5.5	0.75	0.75	1.0	(0.5)	(0.5)				
61	8.0	23.75	15.75	3.0	3.5	0.75	0.75	0.0		(0.5)				
62	9.0	23.75	15.75	3.0	3.5	0.75	0.75	0.0						
63	8.7	23.75	15.75	3.0	3.5	0.75	0.75	0.0		0.0 (0.5)		07022		
64	2.3	23.75	15.75 (14.75)	3.0	3.5	0.75	0.75	0.0		0.0 (0.5)				
65	14.0	23.75	14.75	3.0	[1] 3.5	0.75	0.75	1.0	(0.5)	(0.5)				
66	4.0	15.45	15.45	3.0	3.5	0.75	0.75	1.0	(0.5)	(0.5)				
67	4.0	25.15	16.15	3.0	3.5	0.75	0.75	1.0		(0.5)				
68	4.0	25.55 (27.05)	17.05	3.0 (3.0)	3.5	0.75	0.75	1.0	0.0 (0.6)	0.0 (0.6)				
69	5.0	27.05	17.55	3.5	3.5	0.75	0.75	1.0	(0.6)	(0.6)				
70	3.0	27.65	18.0	3.5	3.5	0.75	0.75	1.0	(0.6)	(0.6)				
71	4.0	27.5	17.6	3.5	3.5	0.75	0.75	1.0	(0.6)	(0.6)				
72	7.5	27.3	17.15	3.5	3.5	0.75	0.75	1.15	1.4	1.65				
73	7.5	26.6	16.35	3.5	3.5	0.75	0.75	1.75	0.75	0.75				
74	4.0	26.4	15.7	3.5	3.8	0.75	0.75	1.9	0.75	0.75			AS	10 4.0

路線名	一般国道 262号
図面名	126207024-00
作成年月日	2009年3月31日
縮尺	1/1000
図面番号	25-00
事務所名	防府土木建築事務所（山口支所）