標題	路線コード 262	図面コード 26-0	路線名 一般県道 262号	県名 山口県	地名 山口市下小鯖	図面番号 27

① 現道 2 現道(分離) 3 旧道 4 新道 5 専用自歩道

平面図 縮尺千分の一

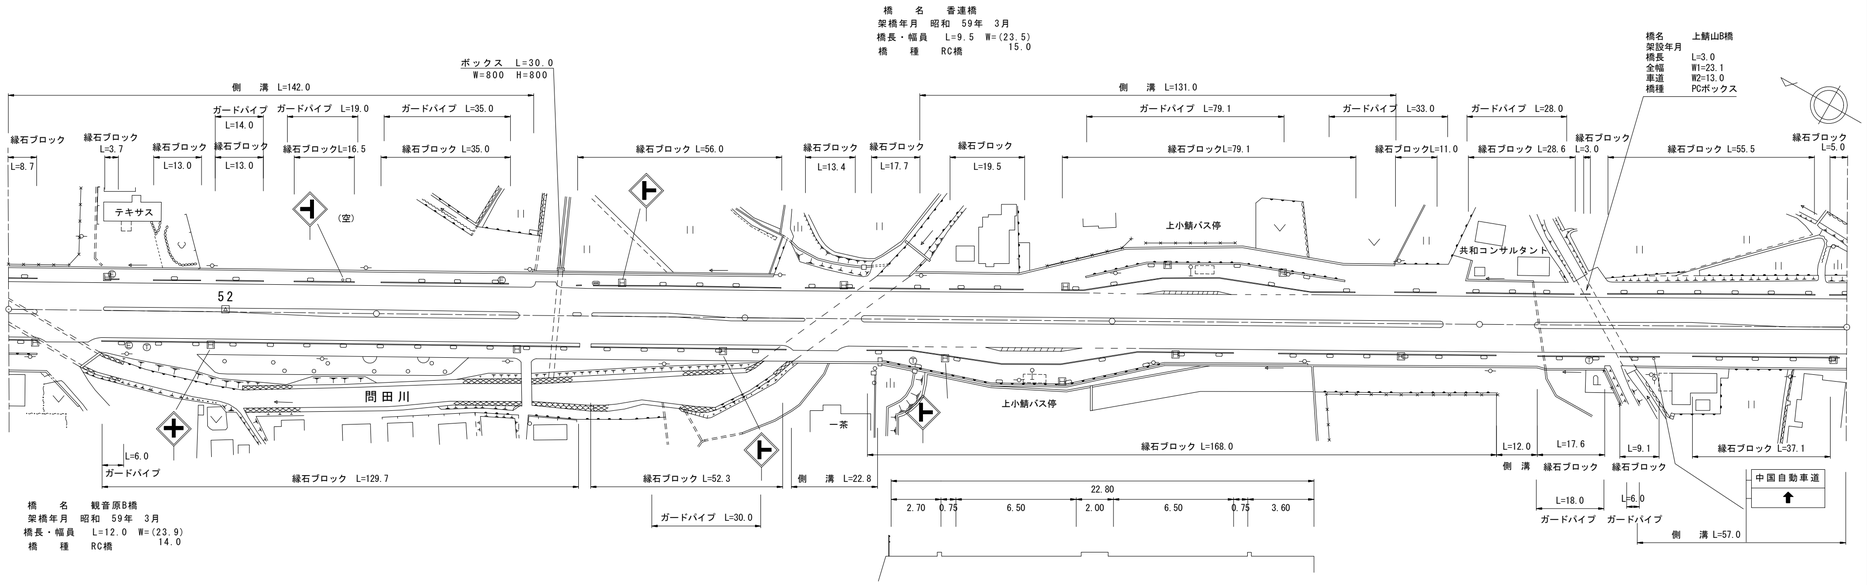

道路台帳修正履歴

カルテ番号	修正内容	調整年月日	業者名
	転記	2001.3.31	山口建設コン
2008-07-001	ベクタ変換	2009.3.31	山口建設コン
2013-00-067	橋梁名称変更	2013.3.31	宇部建設
2016-07-034	橋梁名変更	2017.3.31	山口建設コン
2019-07-014	橋梁諸元追加	2020.3.31	山口建設コン

区間番号	点間距離	全幅員	全幅員内訳 車道	歩道 左側	歩道 右側	路肩 左側	路肩 右側	中央分離帯	側溝 左側	側溝 右側	その他	主要工作物	路面種別	舗装区間番号
1	5.0	23.9	14.0	3.4	4.0	0.75	0.75	1.0	(0.6)			07023	AS	1 5.0
2	21.0	23.9	14.0	[1] 3.4	[1] 4.0	0.75	0.75	1.0	(0.6)					
3	30.0	23.5	15.0	3.4	3.6	0.75	0.75	0.0	(0.6)					2 95.0
4	15.0	23.5	14.0	[1] 3.4	[1] 3.6	0.75	0.75	1.0	(0.35)		5.0			
5	16.0	23.5	13.5	[1] 3.4	[1] 3.6	0.75	0.75	1.5	(0.35)		5.0			
6	13.0	23.5	13.0	[1] 3.4	[1] 3.6	0.75	0.75	2.0	(0.35)		5.0			
7	20.0	23.5	13.0	[1] 3.4	[1] 3.6	0.75	0.75	2.0	(0.35)		5.0			
8	19.0	23.5	13.0	[1] 3.4	[1] 3.6	0.75	0.75	0.0	(0.35)					3 100.0
9	4.0	23.5	13.0	3.4	3.6	0.75	0.75	0.0	(0.35)					
10	10.0	23.5	15.0	3.4	3.6	0.75	0.75	0.0	0.0					
11	47.0	23.98	14.0	[1] 3.4	[1] 4.08	0.75	0.75	1.0						
12	12.0	24.1	14.0	[1] 3.4	[1] 4.2	0.75	0.75	1.0		0.0				4 19.5
13	4.0	24.1	14.0	3.4	4.2	0.75	0.75	0.0		0.0				
14	3.5	23.5	15.0	3.5	3.5	0.75	0.75	0.0		(0.6)				
15	9.5	23.5	15.0	[1] 3.5	[1] 3.5	0.75	0.75	0.0		(0.6)		07024		5 9.5
16	3.0	24.1	13.0	[1] 3.4	[1] 4.2	0.75	0.75	0.0		(0.6)				
17	4.0	24.1	13.0	3.4	4.2	0.75	0.75	0.0		(0.6)				
18	9.0	25.7	13.0	[1] 4.6	[1] 4.6	0.75	0.75	2.0	0.0 (0.6)					6 71.0
19	5.0	26.6	13.8	4.6	[1] 4.7	0.75	0.75	2.0	(0.6)					
20	5.0	27.6	14.7	4.6	[1] 4.8	0.75	0.75	2.0	(0.6)					
21	5.0	28.7	15.6	4.6	5.0	0.75	0.75	2.0	(0.6)					
22	5.0	29.7	16.4	4.6	[1] 5.2	0.75	0.75	2.0	(0.6)					
23	5.0	30.6	17.2	4.6	[1] 5.3	0.75	0.75	2.0	(0.6)					
24	16.0	30.6	17.2	[1] 4.6	[1] 5.3	0.75	0.75	2.0	(0.6)		3.0			
25	3.0	29.8	16.6	4.4	[1] 5.3	0.75	0.75	2.0	(0.6)		4.0			
26	4.0	29.2	16.1	4.3	5.3	0.75	0.75	2.0	(0.6)		5.0			
27	7.0	29.05	16.1	[1] 4.3	[1] 5.15	0.75	0.75	2.0	(0.6)		4.5			
28	7.0	28.9	16.1	4.3	[1] 5.0	0.75	0.75	2.0	(0.6)		4.0			
29	3.0	29.6	16.7	[1] 4.3	[1] 5.1	0.75	0.75	2.0	(0.6)		3.7			
30	4.0	30.3	17.2	4.3	[1] 5.3	0.75	0.75	2.0	(0.6)		3.5			
31	15.0	30.3	17.2	[1] 4.3	[1] 5.3	0.75	0.75	2.0	(0.6)		3.5			
32	5.0	28.8	16.3	4.1	[1] 4.9	0.75	0.75	2.0	(0.6)		3.7			
33	5.0	27.4	15.5	3.8	[1] 4.6	0.75	0.75	2.0	(0.6)		3.9			
34	5.0	25.9	14.7	3.5	[1] 4.6	0.75	0.75	2.0	(0.6)		4.2			
35	5.0	24.5	13.8	3.3	[1] 4.2	0.75	0.75	2.0	(0.6)		4.3			
36	4.0	23.1	13.0	3.0	[1] 3.9	0.75	0.75	2.0	(0.6)		4.5			
37	24.0	23.1	13.0	[1] 3.0	[1] 3.6	0.75	0.75	2.0	0.0					
38	13.0	23.1	13.0	[1] 3.0	[1] 3.6	0.75	0.75	0.0			4.5			
39	10.0	22.9	15.0	[1] 2.8	[1] 3.6	0.75	0.75	0.0		0.0 (0.6)				
40	5.0	22.8	15.0	[1] 2.7	[1] 4.2	0.75	0.75	0.0		(0.6) 0.0				
41	11.0	22.8	15.0	2.7	4.2	0.75	0.75	0.0						
42	17.0	23.1	13.0	[1] 2.9	[1] 3.7	0.75	0.75	2.0				07048		7 100.0
43	3.0	23.1	13.0	2.9	3.7	0.75	0.75	2.0						
44	7.0	23.3	13.0	3.0	[1] 3.8	0.75	0.75	2.0		0.0 (0.6)				
45	12.0	23.3	13.0	[1] 3.0	[1] 3.8	0.75	0.75	2.0		(0.6)				
46	23.0	23.3	13.5	[1] 3.0	[1] 3.8	0.75	0.75	1.5		(0.6)				8 100.0
47	22.0	23.3	14.0	[1] 3.0	[1] 3.8	0.75	0.75	1.0		(0.6)			AS	

路線名	一般国道 262号
図面名	126207026-00
作成年月日	2009年3月31日
縮尺	1/1000
図面番号	27-00
事務所名	防府土木建築事務所（山口支所）