


標題	路線コード	262	図面コード	39-0	路線名	一般国道262号	県名	山口県	地名	萩市大字明木	図面番号	39	① 現道 2 現道(分離) 3 旧道 4 新道 5 専用自歩道
----	-------	-----	-------	------	-----	----------	----	-----	----	--------	------	----	---------------------------------

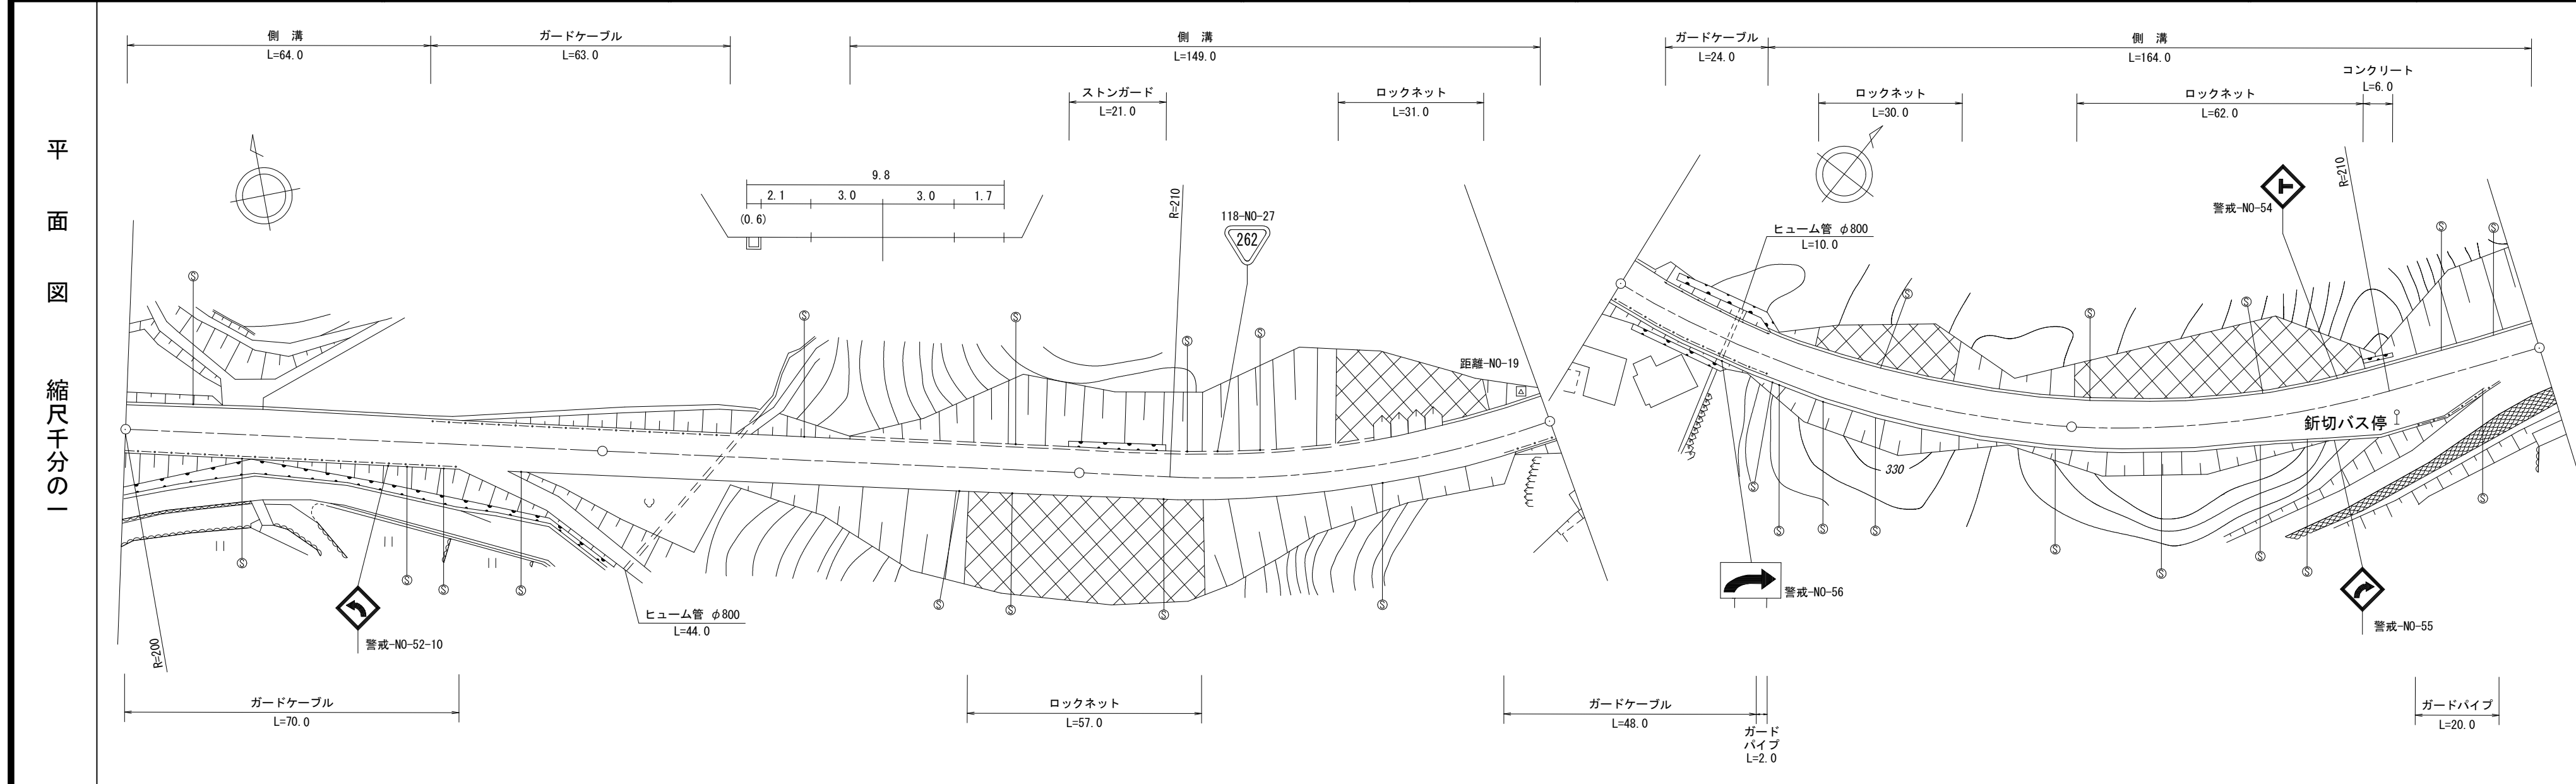

区間	番号	1	2	3	4	5	6	7	8	9	10	11	12	13	14	15	16	17	18	19	20	21	22	
点間	距離	64.0	22.0	14.0	19.0	6.0	32.0	49.0	100.0	34.0	66.0	38.0	5.0	5.0	5.0	5.0	5.0	14.0	5.0	5.0	4.0	7.0	2.0	
全幅員	全幅員	8.5	9.0	9.1	9.14	9.2	9.2	9.8	9.8	8.9	9.4	9.0	6.5	9.8	10.7	11.6	12.4	13.3	13.0	12.1	11.2	10.4	9.1	
	車道	6.0	6.0	6.0	6.0	6.0	6.0	6.0	6.0	6.0	6.0	6.0	6.0	6.5	7.0	7.5	8.0	9.0	8.0	7.0	6.0	6.0	6.0	
	左側歩道																							
	右側歩道																							
	路肩	左側	1.2	1.4	1.45	1.47	1.5	1.5	1.7	2.0	1.4	1.7	1.5	1.85	2.2	2.6	2.95	2.8	2.5	2.6	2.65	2.9	1.6	
側溝	左側	0.6	0.6				0.6	0.6	0.6	0.6	0.6	0.6	0.6	0.6	0.6	0.6	0.6	0.6	0.6	0.6	0.6	0.6	0.6	
	右側																							
その他			0.0		15.0	0.0																		
主要	工作物																							
路面	種別	AS																					AS	
舗装	区間番号	1	2	3	4	5																		
		100.0	100.0	100.0	100.0	100.0																		

カルテ番号	修正内容	調整年月日	業者名
	転記	2008.03.31	富士調査
2021-14-002	蓋付水路新設	2022.03.31	富士調査

路線名	一般国道 262号
図面名	126214039-00
作成年月日	2022年3月31日
縮尺	1/1000
図面番号	39-00
事務所名	萩土木建築事務所