| 標題 | 路線コード 315 | 図面コード 046-00 | 路線名 一般国道315号 | 県名 山口県 | 地名 周南市大字鹿野下 | 図面番号 46 |
|---|---|---|---|---|---|---|

① 現道 2 現道(分離) 3 旧道 4 新道 5 専用自歩道

平面図 縮尺千分の一

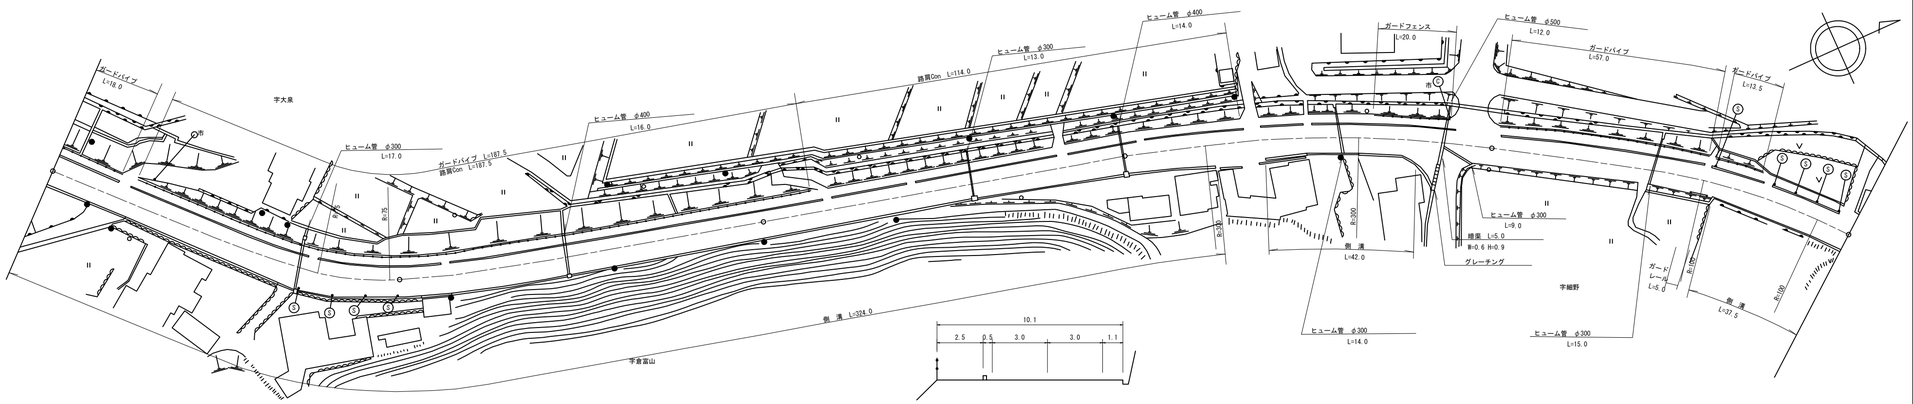


道路台帳修正履歴

| カルテ番号 | 修正内容 | 調整年月日 | 業者名 |
|---|---|---|---|
| | 転記 | 2007.01.12 | ヤマコン |
| 2010-05-176 | ラスベク変換<br>路肩Con | 2011.03.25 | ヤマコン |
| | | | |
| | | | |
| | | | |

| 区間番号 | 雪寒 | 1 | 2 | 3 | 4 | 5 | 6 | 7 | 8 | 9 | 10 | 11 | 11-1 | 11-2 | 12 | 13 | 14 | 15 | 16 | 17 | 18 | 19 | 20 | 21 | 22 | 23 |
|---|---|---|---|---|---|---|---|---|---|---|---|---|---|---|---|---|---|---|---|---|---|---|---|---|---|---|
| 点間距離 | | 12.0 | 12.0 | 34.0 | 22.0 | 20.0 | 13.0 | 18.0 | 16.0 | 24.0 | 14.0 | 15.0 | 25.0 | 32.0 | 14.0 | 28.0<br>1.0 | 24.0 | 14.0 | 11.0 | 15.0 | 16.0 | 20.0 | 62.0 | 20.0 | 18.0 |
| 全幅員 | | 10.9 | 10.9<br>10.85 | 10.85<br>10.3 | 10.9 | 11.8 | 10.89 | 10.3 | 10.6 | 10.65<br>11.15 | 10.7 | 10.4 | 10.42 | 10.45 | 10.45<br>10.7 | 10.9 | 11.4<br>11.44 | 12.4 | 11.4 | 11.0<br>11.5 | 11.0<br>10.5 | 10.1 | 10.12 | 10.2<br>10.8 | 11.3 | 11.6 |
| 全幅員内訳 車道 | | 6.0 | 6.0 | 6.0 | 6.0 | 6.0 | 6.0 | 6.0 | 6.0 | 6.0 | 6.0 | 6.0 | 6.0 | 6.0 | 6.0 | 6.0 | 6.0 | 6.0 | 6.0 | 6.0 | 6.0 | 6.0 | 6.0 | 6.0 | 6.0 | 6.0 |
| 歩道 左側 | | 2.5 | 2.5 | 2.5 | 2.5 | 2.5 | 2.5 | 2.5 | 2.5 | 2.5 | 2.5 | 2.5 | 2.5 | 2.5 | 2.5 | 2.5 | 2.5 | 2.5 | 2.5 | 2.5 | 2.5 | 2.5 | 2.5 | 2.5 | 2.5 | 2.5 |
| 歩道 右側 | | | | | | | | | | | | | | | | | | | | | | | | | | |
| 路肩 左側 | | 0.5 | 0.5 | 0.5 | 0.5 | 0.5 | 0.5 | 0.5 | 0.5 | 0.5 | 0.5 | 0.5 | 0.5 | 0.5 | 0.5 | 0.5<br>0.5 | 0.5 | 0.5 | 0.5 | 0.5 | 0.5 | 0.5 | 0.5 | 0.5 | 0.5 | 0.5 |
| 路肩 右側 | | 1.9 | 1.9<br>1.85 | 1.85<br>1.3 | 1.9 | 2.8 | 1.89 | 1.3 | 1.6 | 1.65<br>2.15 | 1.7 | 1.4 | 1.42 | 1.45 | 1.45<br>1.7 | 1.9 | 2.4<br>2.44 | 3.4 | 2.4 | 2.0<br>2.5 | 2.0<br>1.5 | 1.1 | 1.12 | 1.2<br>1.8 | 2.3 | 2.6 |
| 中央分離帯 | | | | | | | | | | | | | | | | | | | | | | | | | | |
| 側溝 左側 | | | | | | | | | | | | | | | | | | | | | | | | | | |
| 側溝 右側 | | (0.6) | (0.6)<br>(0.55) | (0.55)<br>0.55 | 0.55 | 0.55 | 0.55 | 0.55 | 0.55 | 0.55<br>(0.5) | (0.5) | (0.5) | (0.5) | (0.5) | (0.5)<br>(0.75) | (0.75) | (0.75)<br>(0.75) | (0.75)<br>0.0 | 0.0<br>0.5 | 0.5<br>(0.5) | (0.5)<br>0.5 | 0.5<br>0.0 | | 0.0<br>(0.6) | (0.6) | (0.6) |
| その他 | | | | | | | | | | | | | | | | | | | | | | | | | | |
| 主要工作物 | | | | | | | | | | | | | | | | | | | | | | | | | | |
| 路面種別 | | AS | | | | | | | | | | | | | | | | | | | | | | | | AS |
| 舗装区間番号 | | 1<br>100.0 | | | | | 2<br>100.0 | | | | | | 3<br>100.0 | | | | 4<br>100.0 | | | | | | 5<br>100.0 | | | |

| | | | |
|---|---|---|---|
| 路線名 | 一般国道 315号 | | |
| 図面名 | 131505046-00 | | |
| 作成年月日 | 2011年3月25日 | | |
| 縮尺 | 1/1000 | 図面番号 | 46-00 |
| 事務所名 | 周南土木建築事務所 | | |