標題	路線コード 315	図面コード 047-00	路線名 一般国道315号	県名 山口県	地名 周南市大字鹿野下	図面番号 47

① 現道 2 現道(分離) 3 旧道 4 新道 5 専用自歩道

平面図 縮尺千分の一

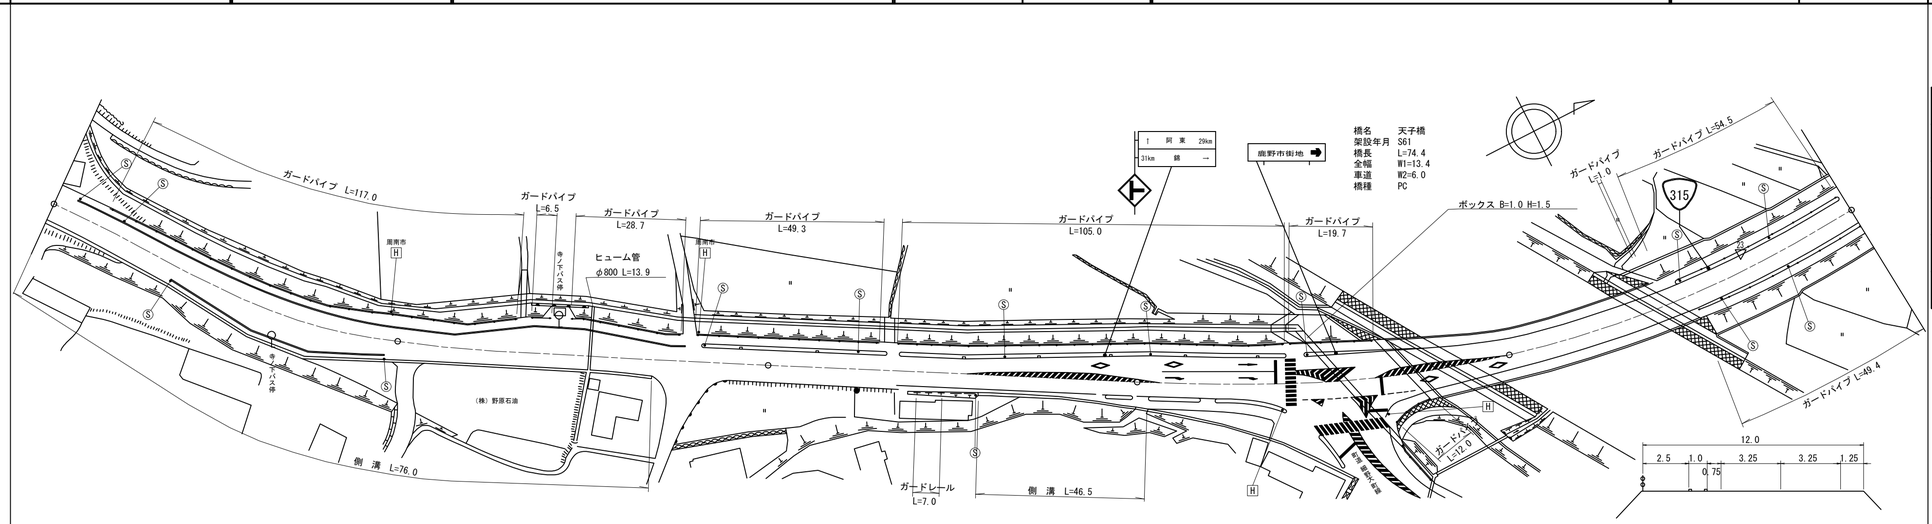

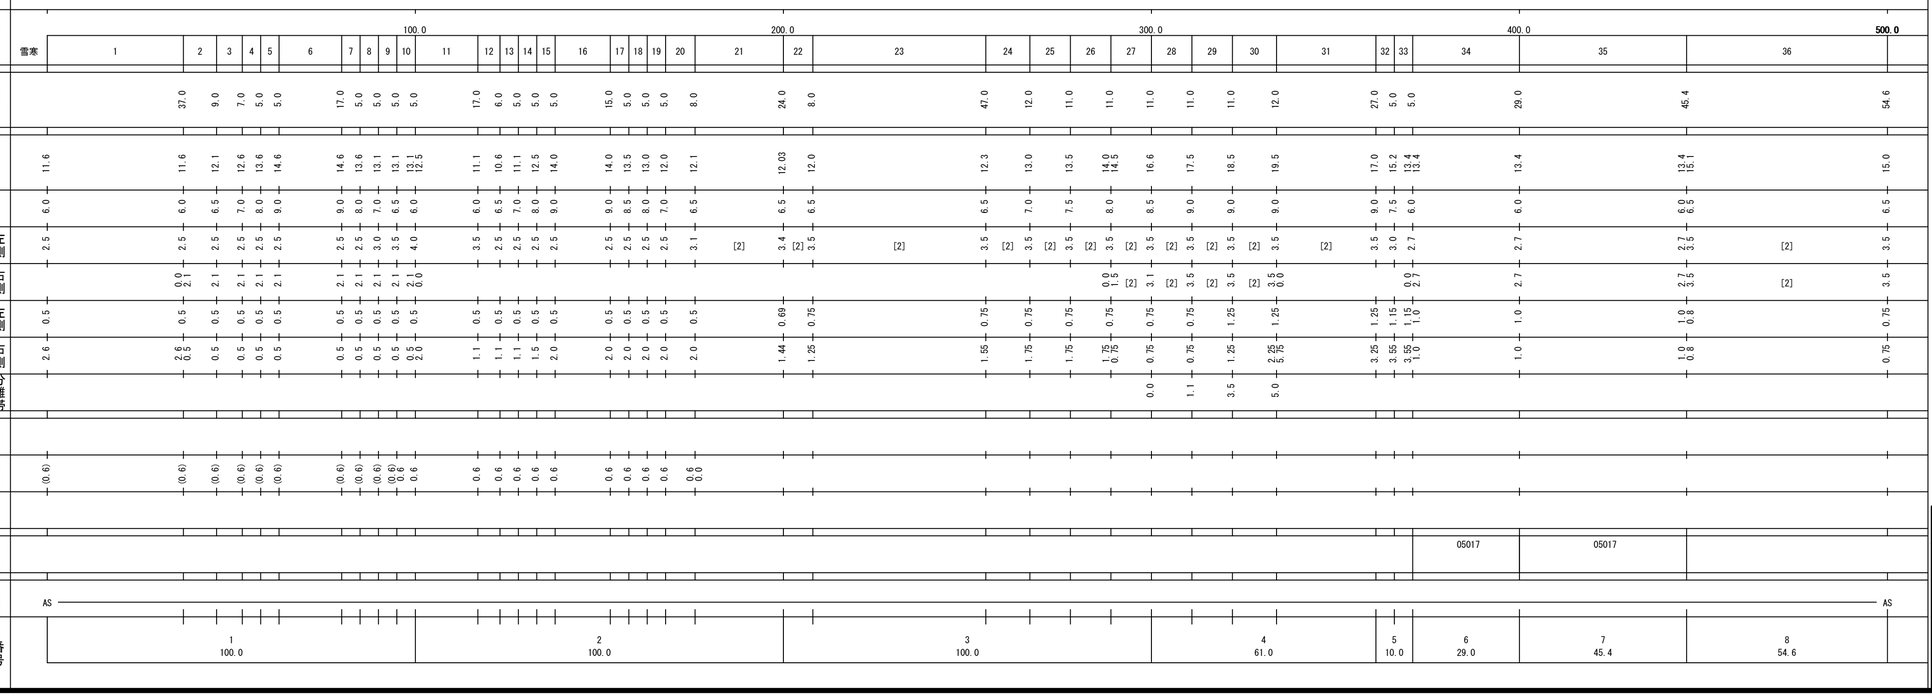

道路台帳修正履歴

カルテ番号	修正内容	調整年月日	業者名
	転記	2007.01.12	ヤマコン
2009-05-094	橋梁諸元変更	2010.03.25	ヤマコン
2011-05-005	ラスベク変換	2012.03.25	ヤマコン

路線名	一般国道 315号
図面名	131505047-00
作成年月日	2012年3月25日
縮尺	1/1000
図面番号	47-00
事務所名	周南土木建築事務所