標題	路線コード 315	図面コード 050-00	路線名 一般国道315号	県名 山口県	地名 周南市大字鹿野中	図面番号 50

① 現道 2 現道(分離) 3 旧道 4 新道 5 専用自歩道

平面図 縮尺千分の一

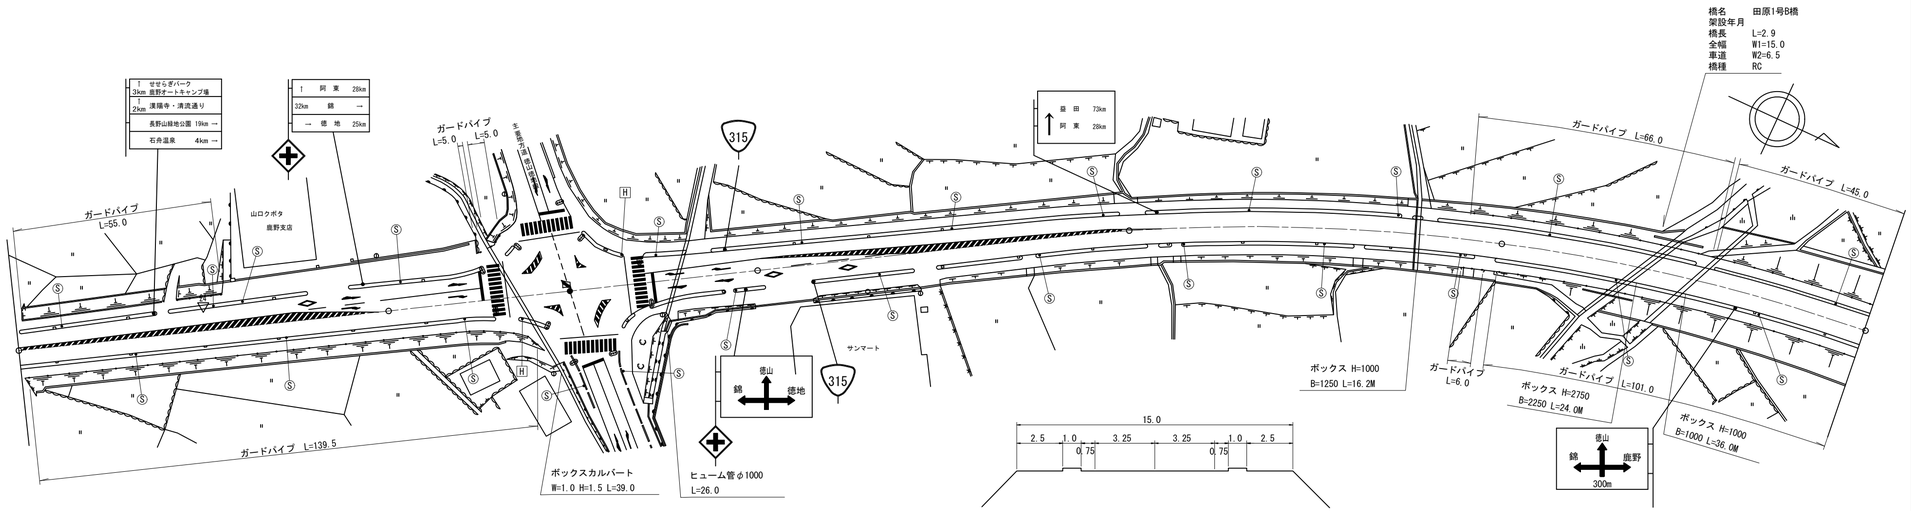

道路台帳修正履歴

カルテ番号	修正内容	調整年月日	業者名
	転記	2007.01.12	ヤマコン
2011-05-005	ラスベク変換	2012.03.25	ヤマコン
2017-05-004	橋梁諸元追加	2018.03.30	ヤマコン

区間番号	雪寒	1	2	3	4	5	6	7	8	9	10	11	12	13	14	15	16	17	18	19	20	21	22	23	24	25	26
点間距離		15.0	15.0	28.0	22.0	20.0	8.0	13.0	6.0	24.0	21.0	16.0	12.0	11.0	5.0	18.0	17.0	6.0	23.0	17.0 3.0	19.0		72.0	9.0	37.5 2.9		59.6
全幅員		15.5	16.0	16.5	17.0 19.7	20.4	20.83	21.0	22.6	22.7 19.5	19.5	19.5	19.2	18.9 19.5	19.5 19.6 19.0	18.2	17.7 17.0	17.0	16.5	16.0 15.93	15.5		15.0	15.0	15.0 15.0		15.0
全幅員内訳 車道		7.0	7.5	8.0	8.5	9.0	9.36	9.5	9.5	9.5	9.5	9.5	9.5	9.5	9.5	9.0	8.5	8.5	8.0	7.5 7.43	7.0		6.5	6.5	6.5 6.5		6.5
歩道 左側		3.5	[2]	3.5	[2]	3.5	[2]	3.5	[2]	3.5 6.2	[2]	6.4	[2]	6.47	[2]	6.5	[2]	6.6 [2]	6.7 3.5	[2]	3.5	[2]	3.5	[2]	3.5	[2]	3.5	[2]	3.5
歩道 右側		3.5	[2]	3.5	[2]	3.5	[2]	3.5	[2]	3.5	[2]	3.5	[2]	3.5	[2]	3.5	[2]	3.5	3.5	[2]	3.5	[2]	3.5	[2]	3.5	[2]	3.5	[2]	3.5
路肩 左側		0.75	0.75	0.75	0.75	0.75	0.75	0.75	1.5	1.5	1.5	1.5	1.0	0.75	0.75	0.75	0.75	0.75	0.75	0.75	0.75		0.75	0.75	0.75		0.75
路肩 右側		0.75	0.75	0.75	0.75	0.75	0.75	0.75	1.5	1.5	1.5	1.5	1.0	0.75	0.75	0.75	0.75	0.75	0.75	0.75	0.75		0.75	0.75	0.75		0.75
中央分離帯																											
側溝 左側					0.0 0.6	0.6	0.6	0.6	0.6	0.6 0.0				0.0 (0.6)	(0.6) 0.0												
側溝 右側																											
その他																											
主要工作物																									0.5 0.4		
路面種別		AS																									AS
舗装区間番号		1 100.0					2 51.0			3 49.0				4 100.0					5 100.0				6 37.5	7 2.9	8 59.6	

路線名	一般国道 315号
図面名	131505050-00
作成年月日	2018年3月30日
縮尺	1/1000
図面番号	50-00
事務所名	周南土木建築事務所