標題	路線コード 315	図面コード 055-00	路線名 一般国道315号	県名 山口県	地名 周南市大字鹿野中	図面番号 55

① 現道 2 現道(分離) 3 旧道 4 新道 5 専用自歩道

平面図 縮尺千分の一

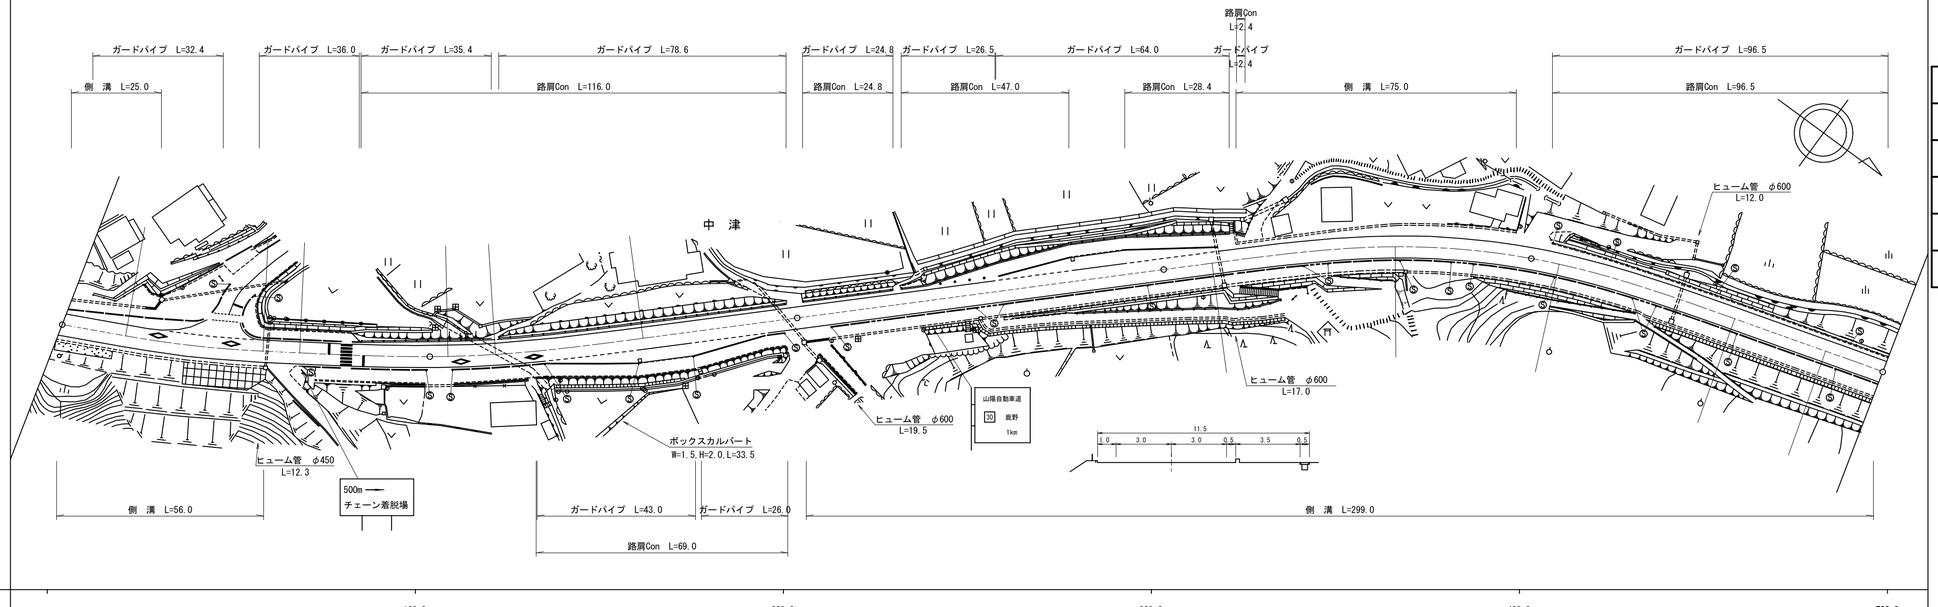

区間番号	雪寒	1	2	3	4	5	6	7	8	9	10	11	12	13	14	15	16	17	18	19	20	21	22	23	24	25	26	27	28	29	30	31	32	33	34	35	36	37	38	39	40	41	42	43	44	45	46	47	48
点間距離		25.0	6.0	5.0	4.0	9.0	3.0	3.0	11.0	4.0	9.0	17.0	4.0	31.0	5.0	5.0	5.0	5.0	5.0	15.0	5.0	5.0	5.0	5.0	9.0	2.0	34.0	5.0	15.0	5.0	5.0	5.0	5.0	15.0	4.0	5.0	5.0	5.0	5.0	5.0	27.0	16.0	32.0	5.0	5.0	15.0	12.0	2.0	66.0
全幅員		12.0	13.6	14.0	14.3 13.6	12.1 9.1	11.0 11.1	10.6 10.0	9.5 10.7	13.0	13.0 10.5	11.0	11.0	11.0	11.6	12.2	12.8	13.4	14.0	14.0	13.3	12.5	11.8	11.0	11.0 11.0	11.0	11.75	14.5	15.1	15.8	16.4	17.0	17.0	16.6	16.1	15.6	15.1	14.5 14.5	11.8	12.4	13.3	13.7 12.8	12.5	12.0	11.4	11.1 11.5	11.5
全幅員内訳 車道		6.0	6.0	6.8	8.5	7.0	8.9	6.5	6.0	6.0	6.0	6.0	6.0	6.0	6.6	7.2	7.8	8.4	9.0	9.0	8.3	7.5	6.8	6.0	6.0 6.0	6.0	6.0	6.0	6.6	7.3	7.9	8.5	8.5	8.1	7.6	7.1	6.6	6.0	6.0	6.0	6.0	6.0	6.0	6.0	6.0	6.0	6.0	6.0	6.0
歩道 左側		3.0	3.0	3.0	3.0	3.0	0.0 2.5	2.5	2.5	2.5	2.5 0.0	3.5	3.5	3.5	3.5	3.5	3.5	3.5	3.5	3.5	3.5	3.5	3.5	3.5	3.5 3.5	3.5	0.0 0.75	3.5	3.5	3.5	3.5	3.5	3.5	3.5	3.5	3.5	3.5	3.5 0.0	3.5	3.5	3.5	3.5	3.5	3.5	3.5	3.5	3.5	3.5	0.0
歩道 右側									0.0 1.2	3.5	3.5	3.5	3.5	3.5	3.5	3.5	3.5	3.5	3.5	3.5	3.5	3.5	3.5	3.5	3.5 3.5	3.5	3.5	3.5	3.5	3.5	3.5	3.5	3.5	3.5	3.5	3.5	3.5	3.5	3.5	3.5	3.5	3.5	3.5	3.5	3.5	3.5	3.5	3.5	4.0
路肩 左側		1.4	3.0	2.6 1.0	0.5 0.5	0.5	0.5	0.5	0.5	0.5	0.5	1.0	1.0	1.0	1.0	1.0	1.0	1.0	1.0	1.0	1.0	1.0	1.0	1.0	1.0 1.0	1.0	1.0 1.75 1.0	1.0	1.0	1.0	1.0	1.0	1.0	1.0	1.0	1.0	1.0	1.0 1.8	2.4	3.3	3.7 2.6	2.5	2.0	1.4	1.1 1.0	1.0
路肩 右側		1.6	1.6	1.6	1.6	1.6	1.6 1.6	1.0	0.5	0.5	0.5	0.5	0.5	0.5	0.5	0.5	0.5	0.5	0.5	0.5	0.5	0.5	0.5	0.5	0.5 0.5	0.5	0.5	0.5	0.5	0.5	0.5	0.5	0.5	0.5	0.5	0.5	0.5	0.5	0.5	0.5	0.5	0.5	0.5	0.5	0.5	0.5	0.5	0.5	0.5
中央分離帯	
側溝 左側		(0.5)	(0.5) 0.0																																					0.0 (0.5)											
側溝 右側		(0.6)	(0.6)	(0.6)	(0.6)	(0.6)	(0.6) (0.6)	(0.6)																	0.0 (0.5)		(0.5)	(0.5)	(0.5)	(0.5)	(0.5)	(0.5)	(0.5)	(0.5)	(0.5)	(0.5)	(0.5)	(0.5)	(0.5)	(0.5) (0.0)	(0.5)	(0.5)	(0.5) 0.0	(0.5)	(0.5)	(0.5)	(0.5)	(0.5) (0.5)	(0.5)
その他	
主要工作物	
路面種別		AS	AS
舗装区間番号		1 100.0												2 100.0													3 100.0													4 100.0									5 100.0		

道路台帳修正履歴

カルテ番号	修正内容	調整年月日	業者名
	転記	2007.01.12	ヤマコン
2009-05-098	橋梁諸元変更	2010.03.25	ヤマコン
2010-05-193	歩道整備	2011.03.25	ヤマコン
2015-05-002	橋梁削除	2016.03.31	ヤマコン

路線名	一般国道 315号
図面名	131505055-00
作成年月日	2016年3月31日
縮尺	1/1000
図面番号	55-00
事務所名	周南土木建築事務所