標題	路線コード 315	図面コード 056-00	路線名 一般国道 315号	県名 山口県	地名 周南市大字鹿野中 大字大潮	図面番号 56

① 現道 2 現道(分離) 3 旧道 4 新道 5 専用自歩道

平面図 縮尺千分の一

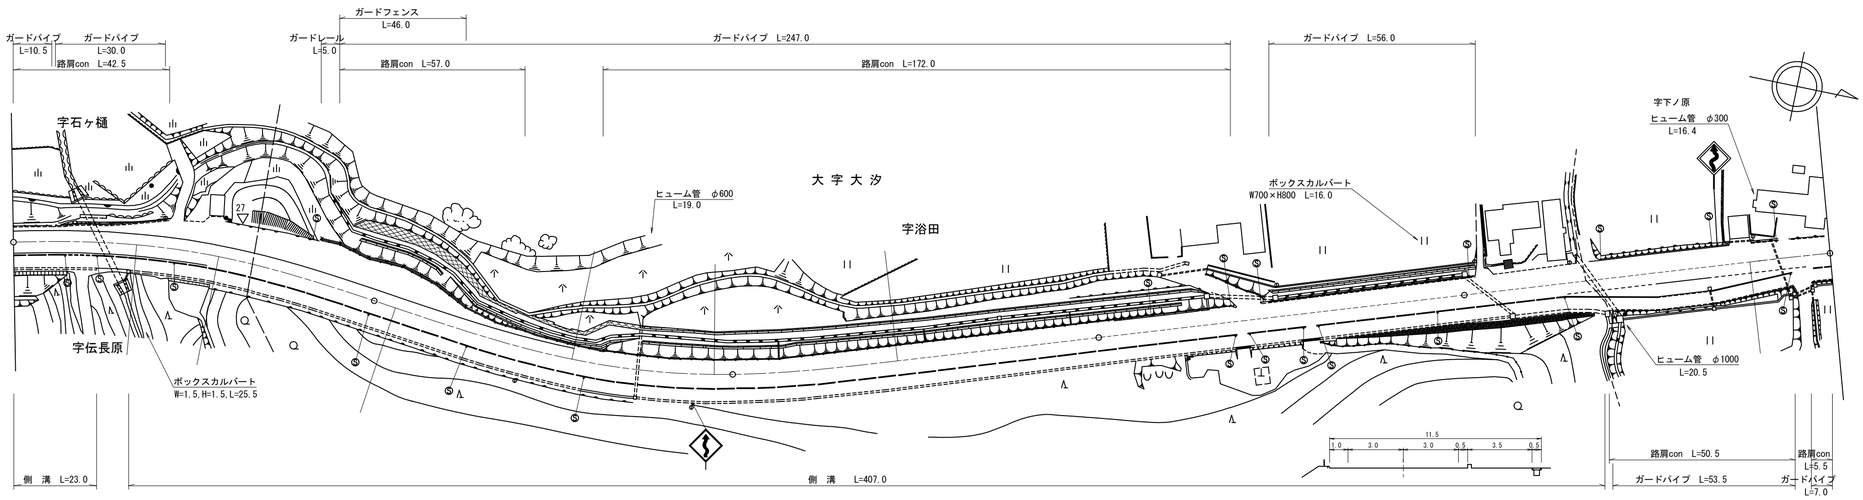

区間番号	雪寒	1	2	3	4	5	6	7	8	9	10	11	12	13	14	15	16	17	18	19	20	21	22	23	24	25	26
点間距離			14.0	3.0	6.0	3.0	5.0	12.0	12.0	29.0	10.0	6.0	4.0	20.0	10.0	10.0	19.0	14.0	23.0	100.0	45.0	55.0	27.0	10.0	15.0	15.0	28.0	5.0
全幅員		11.5	11.5	12.0	12.1	11.6	12.6	13.1	15.5	16.8	18.2	17.4	17.04	18.3	13.5	11.8	11.5	11.5	11.5	11.5	11.5	12.0	12.5	14.35 13.85	15.2	15.2	11.7	11.7
全幅員内訳 車道		6.0	6.0	6.0	6.0	6.0	6.0	6.0	6.0	6.0	6.0	6.0	6.0	6.0	6.0	6.0	6.0	6.0	6.0	6.0	6.0	6.0	6.0	7.25	9.0	9.0	6.0	6.0
歩道 左側																												
歩道 右側		4.0	4.0	4.0	4.0	3.5	3.5	4.0	4.0	4.0	4.0	4.0	4.0	4.0	4.0	4.0	4.0	4.0	4.0	4.0	4.0	4.0	4.0	4.5 4.0	3.5	3.5	3.5	3.5
路肩 左側		1.0	1.0	1.5	1.6	1.6	2.6	5.0	6.3	7.7	6.9	7.44	7.8	3.0	1.3	1.0	1.0	1.0	1.0	1.0	1.0	1.5	2.0	2.1	2.2	2.2	1.7	1.7
路肩 右側		0.5	0.5	0.5	0.5	0.5	0.5	0.5	0.5	0.5	0.5	0.5	0.5	0.5	0.5	0.5	0.5	0.5	0.5	0.5	0.5	0.5	0.5	0.5	0.5	0.5	0.5	0.5
中央分離帯																												
側溝 左側																												
側溝 右側		(0.5)	(0.5)	(0.5)	0.0	(0.5)	(0.5)	(0.5)	(0.5)	(0.5)	(0.5)	(0.5)	(0.5)	(0.5)	(0.5)	(0.5)	(0.5)	(0.5)	(0.5)	(0.5)	(0.5)	(0.5)	(0.5)	(0.5) 0.0				
その他																												
主要工作物																												
路面種別		AS																										AS
舗装区間番号		1 100.0								2 100.0									3 100.0									
																				4 100.0								
																						5 100.0						

道路台帳修正履歴

カルテ番号	修正内容	調整年月日	業者名
	転記	2007.01.12	ヤマコン
2008-05-001	拡幅改良	2009.03.24	ヤマコン
2009-05-099	橋梁諸元変更	2010.03.25	ヤマコン
2010-05-189	歩道整備	2011.03.25	ヤマコン

路線名	一般国道 315号
図面名	131505056-00
作成年月日	2011年3月25日
縮尺	1/1000
図面番号	56-00
事務所名	周南土木建築事務所