| 標題 | 路線コード 315 | 図面コード 057-00 | 路線名 一般国道 315号 | 県名 山口県 | 地名 周南市大字大潮 | 図面番号 57 |
|---|---|---|---|---|---|---|

① 現道 2 現道(分離) 3 旧道 4 新道 5 専用自歩道

平面図 縮尺千分の一

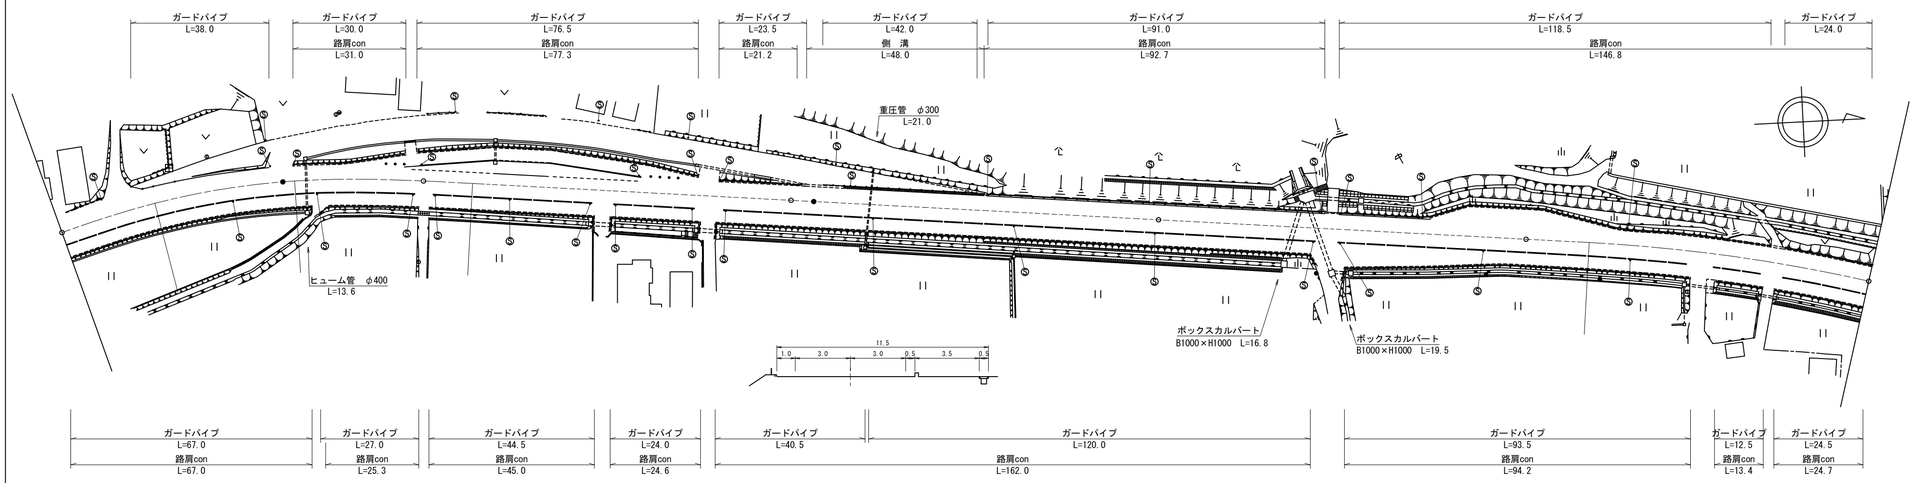


| 区間番号 | 雪寒 | 1 | 2 | 3 | 4 | 5 | 6 | 7 | 8 | 9 | 10 | 11 | 12 | 13 | 14 | 15 | 16 | 17 | 18 | 19 | 20 | 21 | 22 | 23 | 24 | 25 | 26 | 27 | 28 | |
|---|---|---|---|---|---|---|---|---|---|---|---|---|---|---|---|---|---|---|---|---|---|---|---|---|---|---|---|---|---|---|
| 点間距離 | | | 14.0 | 7.0 | 3.0 | 38.0 | 15.0 | 6.0 | 7.0 | 10.0 | 19.0 | 15.0 | 25.0 | 16.0 | 5.0 | 20.0 | 4.0 | 2.0 | 46.0 | 48.0 | 42.0 | 9.0 | 23.0 | 10.0 | 11.0 | 5.0 | 4.0 | 20.0 | 6.0 | 64.0 | |
| 全幅員 | | 11.7 | 12.2 | 13.0 | 11.6 | 11.0 | 11.0 | 11.7 | 12.9 | 14.7 | 17.0 | 17.0 | 14.5 | 11.8 | 11.0 | 11.0 | 11.5 | 11.5 | 11.5 | 11.0 | 11.0 | 14.2 | 11.0 | 12.7 | 15.8 | 15.0 | 15.0 | 15.0 | 11.2 | 11.0 | 11.0 | |
| 全幅員内訳 車道 | | 6.0 | 6.0 | 6.0 | 6.0 | 6.0 | 6.0 | 6.0 | 6.0 | 6.7 | 9.0 | 9.0 | 6.0 | 6.0 | 6.0 | 6.0 | 6.0 | 6.0 | 6.0 | 6.0 | 6.0 | 6.0 | 6.0 | 6.0 | 6.0 | 6.0 | 6.0 | 6.0 | 6.0 | 6.0 | 6.0 | |
| 歩道 左側 | | | | | | | | 0.0 | 1.7 | | | | | | 0.8 | 0.0 | | | | | | | | | | | | | | | |
| 歩道 右側 | | 3.5 | 3.5 | 3.5 | 3.5 | 3.5 | 3.5 | 3.5 | 3.5 | 3.5 | 3.5 | 3.5 | 3.5 | 3.5 | 3.5 | 3.5 | 3.5 | 3.5 | 3.5 | 3.5 | 3.5 | 6.7 | 3.5 | 5.2 | 4.3 | 3.5 | 3.5 | 3.5 | 3.5 | 3.5 | 3.5 | |
| 路肩 左側 | | 1.7 | 2.2 | 3.0 | 1.6 | 1.0 | 1.0 | 1.7 | 1.2 | 0.5 | 0.5 | 0.5 | 1.0 | 1.0 | 1.8 | 1.0 | 1.0 | 1.0 | 1.5 | 1.0 | 1.0 | 1.0 | 1.0 | 1.0 | 5.0 | 5.0 | 5.0 | 5.0 | 1.2 | 1.0 | 1.0 | |
| 路肩 右側 | | 0.5 | 0.5 | 0.5 | 0.5 | 0.5 | 0.5 | 0.5 | 0.5 | 0.5 | 0.5 | 0.5 | 0.5 | 0.5 | 0.5 | 0.5 | 0.5 | 0.5 | 0.5 | 0.5 | 0.5 | 0.5 | 0.5 | 0.5 | 0.5 | 0.5 | 0.5 | 0.5 | 0.5 | 0.5 | 0.5 | |
| 中央分離帯 | | | | | | | | | | | | | | | | | | | | | | | | | | | | | | | |
| 側溝 左側 | | | | | | | | | | | | | | | | 0.0 (0.5) (0.5) | | | (0.5) 0.0 | | | | | | | | | | | | |
| 側溝 右側 | | | | | | | | | | | | | | | | | | | | | | | | | | | | | | | |
| その他 | | | | | | | | | | | | | | | | | | | | | | | | | | | | | | | |
| 主要工作物 | | | | | | | | | | | | | | | | | | | | | | | | | | | | | | | |
| 路面種別 | | AS | | | | | | | | | | | | | | | | | | | | | | | | | | | | | AS |

| 舗装区間番号 | 1 | 2 | 3 | 4 | 5 | 6 | 7 |
|---|---|---|---|---|---|---|---|
| | 62.0 | 38.0 | 100.0 | 6.0 | 94.0 | 100.0 | 94.0 |

道路台帳修正履歴

| カルテ番号 | 修正内容 | 調整年月日 | 業者名 |
|---|---|---|---|
| | 転記 | 2001.07.31 | ヤマコン |
| 2008-05-002 | 拡幅改良 | 2009.03.24 | ヤマコン |
| | | | |
| | | | |
| | | | |

| | |
|---|---|
| 路線名 | 一般国道 315号 |
| 図面名 | 131505057-00 |
| 作成年月日 | 2009年3月24日 |
| 縮尺 | 1/1000 |
| 図面番号 | 57-00 |
| 事務所名 | 周南土木建築事務所 |