標題	路線コード 315	図面コード 067-00	路線名 一般国道315号	県名 山口県	地名 周南市大字大潮	図面番号 67

① 現道 2 現道(分離) 3 旧道 4 新道 5 専用自歩道

平面図 縮尺千分の一

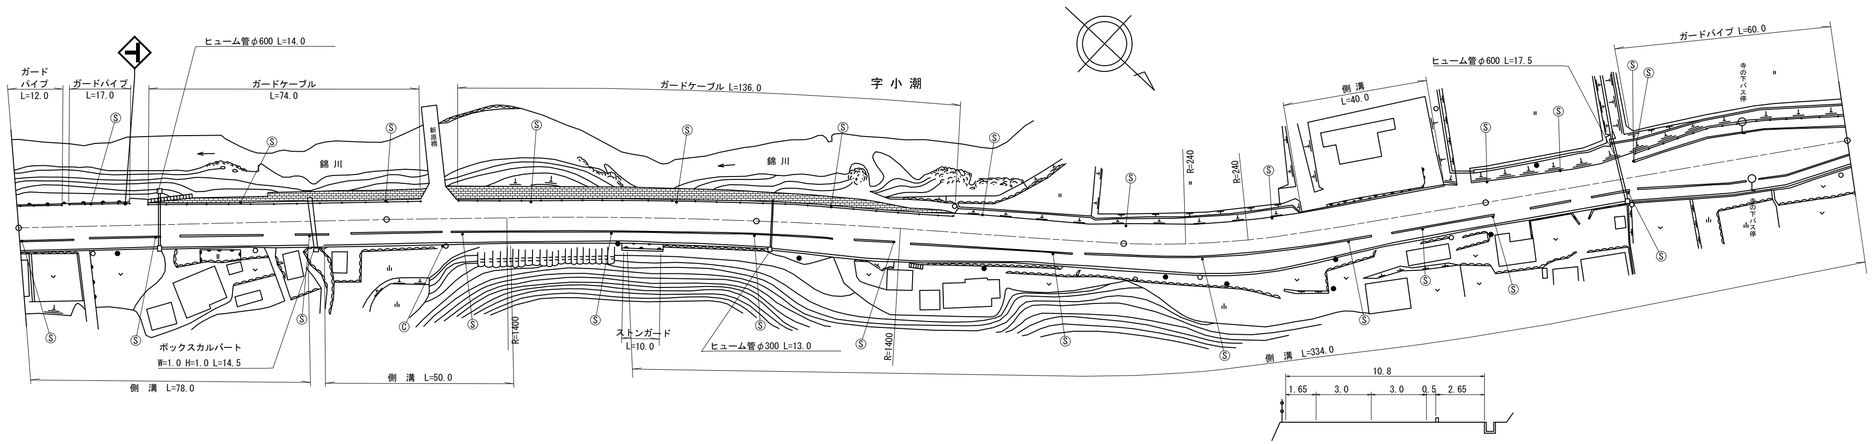

道路台帳修正履歴

カルテ番号	修正内容	調整年月日	業者名
	転記	2001.07.31	ヤマコン
2011-05-006	ラスベク変換	2012.03.25	ヤマコン
2015-05-004	橋梁削除	2016.03.31	ヤマコン

区間番号 / 点間距離

区間番号	点間距離
雪寒	
1	40.0
2	38.0
3	5.0
4	17.0
5	33.0
6	33.0
7	34.0
8	2.0
9	40.0
10	19.0
11	29.0
12	10.0
13	17.0
14	17.0
15	16.0
16	8.0
17	22.0
18	10.0
19	10.0
20	34.0
21	8.0
22	5.0
23	5.0
24	5.0
25	5.0
26	5.0
27	10.0
28	5.0
29	5.0
30	5.0
31	5.0
32	3.0

100.0 200.0 300.0 400.0 500.0

全幅員

区間番号	全幅員
雪寒	11.2
1	11.25
2	11.25
3	11.25
4	11.23
5	11.2
6	10.65
7	11.5
8	12.1
9	12.15
10	13.5
11	12.7
12	12.3
13	12.72
14	13.45
15	14.2
16	13.8 / 14.3
17	14.2 / 13.7
18	13.2 / 13.7
19	13.4 / 12.9
20	11.65
21	11.45
22	12.7
23	14.25
24	15.75
25	17.25
26	18.05
27	18.75
28	18.75
29	18.35
30	17.45
31	15.95
32	14.45
	13.75

全幅員内訳

区間番号	車道	歩道 左側	歩道 右側	路肩 左側	路肩 右側	中央分離帯
雪寒	6.0		2.9	1.8	0.5	
1	6.0		3.0	1.75	0.5	
2	6.0		3.0	1.75	0.5	
3	6.0		3.0	1.75	0.5	
4	6.0		3.03	1.7	0.5	
5	6.0		3.1	1.6	0.5	
6	6.0		2.65 / 3.9	1.7	0.5	
7	6.0		3.91 / 3.95	1.7	0.5	
8	6.0			1.7	0.5	
9	6.0		5.2	1.8	0.5	
10	6.0		4.2	2.0	0.5	
11	6.0		3.85	1.95	0.5	
12	6.0		4.29	1.93	0.5	
13	6.0		5.06	1.9	0.5	
14	6.0		5.75	1.95	0.5	
15	6.0		5.1	2.2 / 2.7	0.5	
16	6.0		5.0	2.7 / 2.2	0.5	
17	6.0		3.8	2.9 / 3.4	0.5	
18	6.0		3.7	3.2 / 2.7	0.5	
19	6.0		3.5	1.65	0.5	
20	6.0		3.25	1.7	0.5	
21	6.0	0.0 / 2.5	3.2	3.0 / 0.5	0.5	
22	6.0	2.5	3.25	0.5	0.5	
23	7.5	2.5	3.25	0.5	0.5	
24	9.0	2.5	3.25	0.5	0.5	
25	10.5	2.5	3.25	0.5	0.5	
26	11.3	2.5	3.25	0.5	0.5	
27	12.0	2.5	3.25	0.5	0.5	
28	12.0	2.5	3.25	0.5	0.5	
29	11.4	2.5	3.45	0.5	0.5	
30	10.5	2.5	3.45	0.5	0.5	
31	9.0	2.5	3.45	0.5	0.5	
32	7.5	2.5	3.45	0.5	0.5	
	6.8	2.5	3.45	0.5	0.5	

側溝

区間番号	側溝 左側	側溝 右側
雪寒		0.5
1		0.5
2		0.5 / 0.0
3		0.0 / 0.55
4		0.55
5		0.55 / 0.0
6		0.0 / (0.65)
7		(0.65)
8		(0.65) / (0.65)
9		(0.65)
10		(0.65)
11		(0.65)
12		(0.65)
13		(0.65)
14		(0.65)
15		(0.65)
16	0.0 (0.5)	(0.65)
17	(0.5) 0.5	(0.65)
18	0.5 (0.5)	(0.65)
19	(0.5) 0.5	(0.65)
20		(0.65)
21		(0.65)
22		(0.65)
23		(0.65)
24		(0.65)
25		(0.65)
26		(0.65)
27		(0.65)
28		(0.65)
29		(0.65)
30		(0.65)
31		(0.65)
32		(0.65)

その他

主要工作物

路面種別: AS (雪寒 ～ 32)

舗装区間番号

区間番号	舗装区間番号
1	1 100.0
2	2 100.0
3	3 100.0
4	4 100.0
5	5 100.0

路線名	一般国道 315号
図面名	131505067-00
作成年月日	2016年3月31日
縮尺	1/1000
図面番号	67-00
事務所名	周南土木建築事務所