標題	路線コード 315	図面コード 073-00	路線名 一般国道315号	県名 山口県	地名 周南市大字大潮	図面番号 73

① 現道 2 現道(分離) 3 旧道 4 新道 5 専用自歩道

平面図 縮尺千分の一

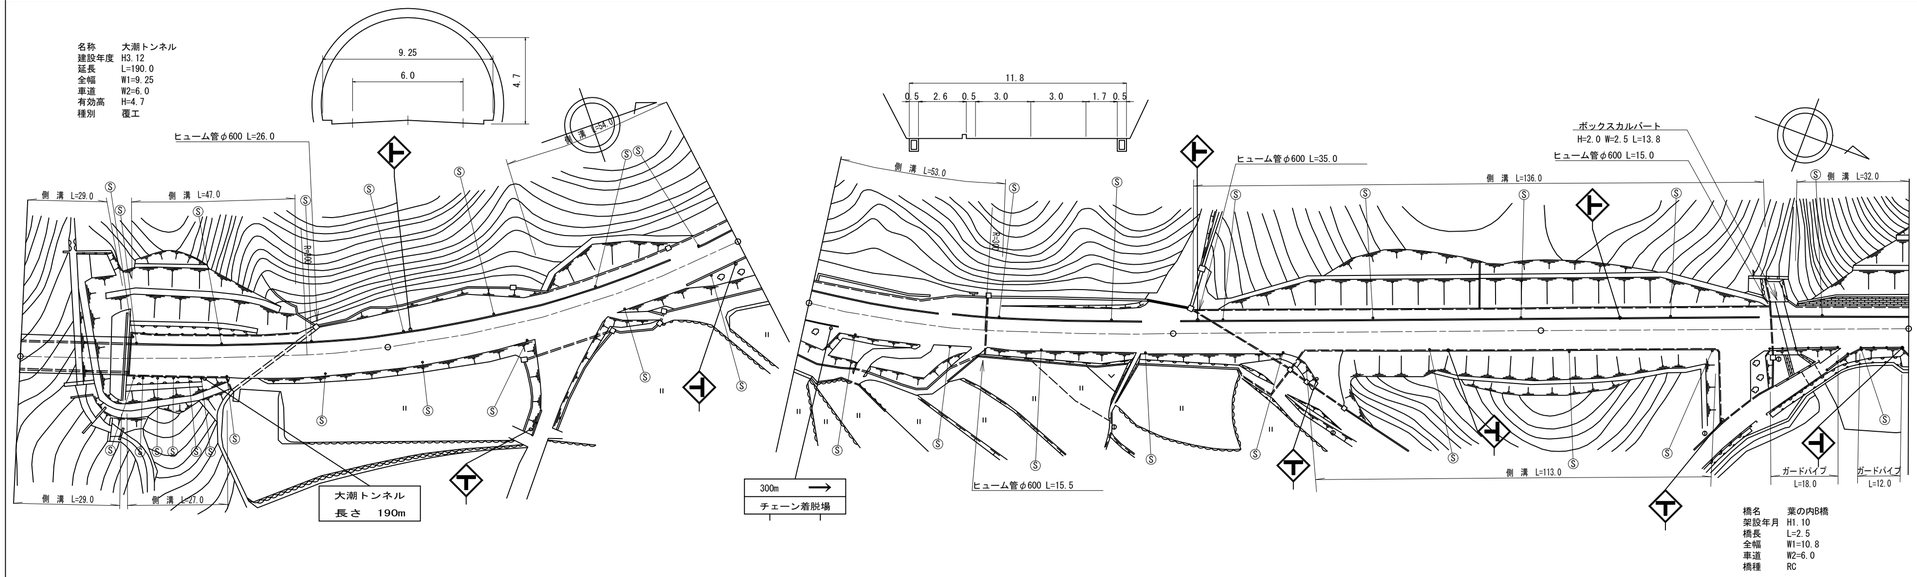

区間番号	雪寒	1	2	3	4	5	6	7	8	9	10	11	12	13	14	15	16	17	18	19	20	21	22	23
点間距離		29.0	28.0	19.0	13.0	11.0	9.0	11.0	19.0	7.0	48.0	6.0	32.0	8.0	13.0	47.0	5.0	30.0	65.0	48.0	13.0	4.5	2.5	32.0
全幅員		9.25	9.25 12.05	12.05 11.45	11.45 10.95	11.15	12.83	14.2	14.9	10.85	10.9 11.6	11.5	11.48	11.4	13.45 12.75	13.2 10.6	10.78 11.3	10.8 11.3	11.3 11.8	11.8	11.8 11.3	11.3 10.8	10.8 11.3	11.25
全幅員内訳 車道		6.0	6.0	6.0	6.0	6.0	6.0	6.0	6.0	6.0	6.0	6.0	6.0	6.0	6.0	6.0	6.0	6.0	6.0	6.0	6.0	6.0 6.0	6.0	6.0
歩道 左側		1.5	1.5 3.25	3.25	3.3 2.8	3.0	4.68	6.05	6.75	2.7	2.6 3.3	3.3	3.3	3.3	5.3 4.6	5.1 2.5	2.59	2.6 3.1	3.1	3.1	3.1	3.1 2.6 2.6 3.1		3.1
歩道 右側		0.75	0.75 0.0																					
路肩 左側		0.5	0.5	0.5	0.5	0.5	0.5	0.5	0.5	0.5	0.5	0.5	0.5	0.5	0.5	0.5	0.5	0.5	0.5	0.5	0.5	0.5 0.5		0.5
路肩 右側		0.5	0.5 2.5	2.3 1.7	1.65	1.65	1.65	1.65	1.65	1.65	1.8	1.7	1.68	1.6	1.65	1.6	1.69	1.7	1.7 2.2	2.2	2.2 1.7	1.7 1.7		1.65
中央分離帯																								
側溝 左側		(0.65)	(0.65) (0.5)	(0.5)	(0.5) 0.0					0.0 (0.7)		(0.7)	(0.7)	(0.7)	(0.7) 0.7	0.7 0.0	0.0 (0.5)	(0.5)	(0.5)	(0.5)	(0.5)	(0.5) 0.0	0.0 (0.5)	(0.5)
側溝 右側		(0.65)	(0.65) (0.6)	(0.6) 0.0															0.0 (0.5)	(0.5)	(0.5) 0.0			
その他																								
主要工作物			T8024																					05049
路面 種別		Co	Co/AS																					AS
舗装区間番号		1 29.0	2 71.0						3 100.0				4 100.0				5 100.0			6 100.0				

道路台帳修正履歴

カルテ番号	修正内容	調整年月日	業者名
	転記	2000.03.31	ヤマコン
2009-05-107	橋梁諸元変更 トンネル諸元変更	2010.03.25	ヤマコン
2012-05-025	ラスベク変換	2013.03.31	ヤマコン

路線名	一般国道 315号
図面名	131505073-00
作成年月日	2013年3月31日
縮尺	1/1000 図面番号 73-00
事務所名	周南土木建築事務所