| 標題 | 路線コード 315 | 図面コード 077-00 | 路線名 一般国道315号 | 県名 山口県 | 地名 周南市大字大潮 | 図面番号 77 |
|---|---|---|---|---|---|---|

① 現道 2 現道(分離) 3 旧道 4 新道 5 専用自歩道

平面図 縮尺千分の一

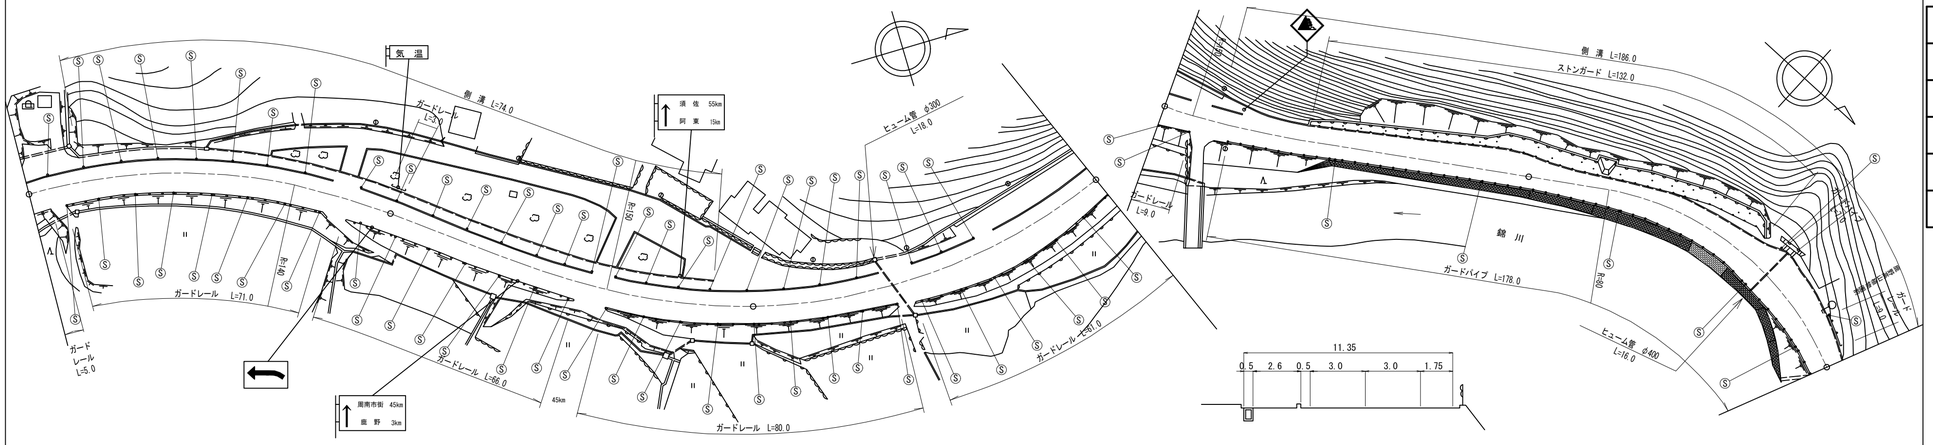


| 区間番号 | 雪寒 | 1 | 2 | 3 | 4 | 5 | 6 | 7 | 8 | 9 | 10 | 11 | 12 | 13 | 14 | 15 | 16 | 17 | 18 | 19 | 20 | 21 | 22 | 23 | 24 | 25 | 26 | 27 |
|---|---|---|---|---|---|---|---|---|---|---|---|---|---|---|---|---|---|---|---|---|---|---|---|---|---|---|---|---|
| 点間距離 | | | 15.0 | 33.0 | 12.0 | 40.0 | 37.0 | 23.0 | 20.0 | 9.0 | 11.0 | 19.0 | 16.0 | 25.0 | 20.0 | 20.0 | 14.0 | 7.0 | 7.0 | 12.0 | 21.0 | 32.0 | 7.0 | 7.0 | 37.0 | 18.0 | 8.0 | 15.0 | 15.0 |
| 全幅員 | | 11.35 | 11.35<br>11.85 | 11.75 | 11.6 | 11.35 | 11.45 | 11.8 | 11.9 | 11.65 | 12.09 | 12.5 | 11.8 | 14.3<br>16.3 | 17.55 | 15.1 | 11.4 | 10.9 | 8.5 | 8.2<br>8.7 | 8.8 | 9.8 | 9.08 | 8.35 | 9.7 | 10.9 | 13.2<br>13.4 | 12.4 | 10.0 |
| 全幅員内訳 車道 | | 6.0 | 6.0 | 6.0 | 6.0 | 6.0 | 6.0 | 6.0 | 6.0 | 6.0 | 6.0 | 6.0 | 6.0 | 6.0 | 6.0 | 6.0 | 6.0 | 6.0 | 6.0 | 6.0 | 6.0 | 6.0 | 6.0 | 6.0 | 6.0 | 6.0 | 6.0 | 6.0 | 6.0 |
| 歩道 左側 | | 2.65 | 2.65<br>3.15 | 3.1 | 3.1 | 3.1 | 3.1 | 3.1 | 3.15 | 3.15 | 3.39 | 3.8 | 3.1 | 2.7<br>4.7 | 6.1 | 5.2 | 3.1 | 2.6<br>0.0 | | | | | | | | | | | |
| 歩道 右側 | | | | | | | | | | | | | | | | | | | | | | | | | | | | | |
| 路肩 左側 | | 0.5 | 0.5 | 0.5 | 0.5 | 0.5 | 0.5 | 0.5 | 0.5 | 0.5 | 0.5 | 0.5 | 0.5 | 0.5 | 0.5 | 0.5 | 0.5 | 0.5<br>3.1 | 1.25 | 1.1<br>1.6 | 1.65 | 2.55 | 1.83 | 1.1 | 2.45 | 3.65 | 5.95<br>6.15 | 5.15 | 2.9 |
| 路肩 右側 | | 2.2 | 2.2 | 2.15 | 2.0 | 1.75 | 1.85 | 2.2 | 2.25 | 2.2 | 2.2 | 2.2 | 2.2 | 5.1 | 4.95 | 3.4 | 1.8 | 1.8 | 1.25 | 1.1 | 1.15 | 1.25 | 1.25 | 1.25 | 1.25 | 1.25 | 1.25 | 1.25 | 1.1 |
| 中央分離帯 | | | | | | | | | | | | | | | | | | | | | | | | | | | | | |
| 側溝 左側 | | | 0.0<br>(0.5) | (0.5) | (0.5) | (0.5) | (0.5) | (0.5) | (0.5) | (0.5)<br>0.0 | | | | | | | 0.0<br>0.5 | 0.5 | 0.5 | 0.5<br>(0.5) | (0.5) | (0.5) | (0.5) | (0.5) | (0.5) | (0.5) | (0.5)<br>(0.7) | (0.7) | (0.7) |
| 側溝 右側 | | | | | | | | | | | | | | | | | | | | | | | | | 0.0 | 2.5 | 0.0 | | |
| その他 | | | | 0.0 | 4.5 | 14.6 | 19.7 | 21.0 | 15.5 | 12.5 | 7.9 | 0.0 | | | | | | | | | | | | | | | | | |
| 主要工作物 | | | | | | | | | | | | | | | | | | | | | | | | | | | | | |
| 路面種別 | | AS | | | | | | | | | | | | | | | | | | | | | | | | | | | AS |
| 舗装区間番号 | | 1<br>100.0 | | | | 2<br>100.0 | | | | | 3<br>100.0 | | | | | 4<br>100.0 | | | | | | 5<br>100.0 | | | | | | |

道路台帳修正履歴

| カルテ番号 | 修正内容 | 調整年月日 | 業者名 |
|---|---|---|---|
| | 転記 | 2007.01.12 | ヤマコン |
| 2012-05-025 | ラスベク変換 | 2013.03.31 | ヤマコン |
| | | | |
| | | | |
| | | | |

| 路線名 | 一般国道 315号 | | |
|---|---|---|---|
| 図面名 | 131505077-00 | | |
| 作成年月日 | 2013年3月31日 | | |
| 縮尺 | 1/1000 | 図面番号 | 77-00 |
| 事務所名 | 周南土木建築事務所 | | |