標題	路線コード 315	図面コード 3-0	路線名 一般国道315号	県名 山口県	地名 山口市徳地柚木	図面番号 3

① 現道 2 現道(分離) 3 旧道 4 新道 5 専用自歩道

平面図 縮尺千分の一

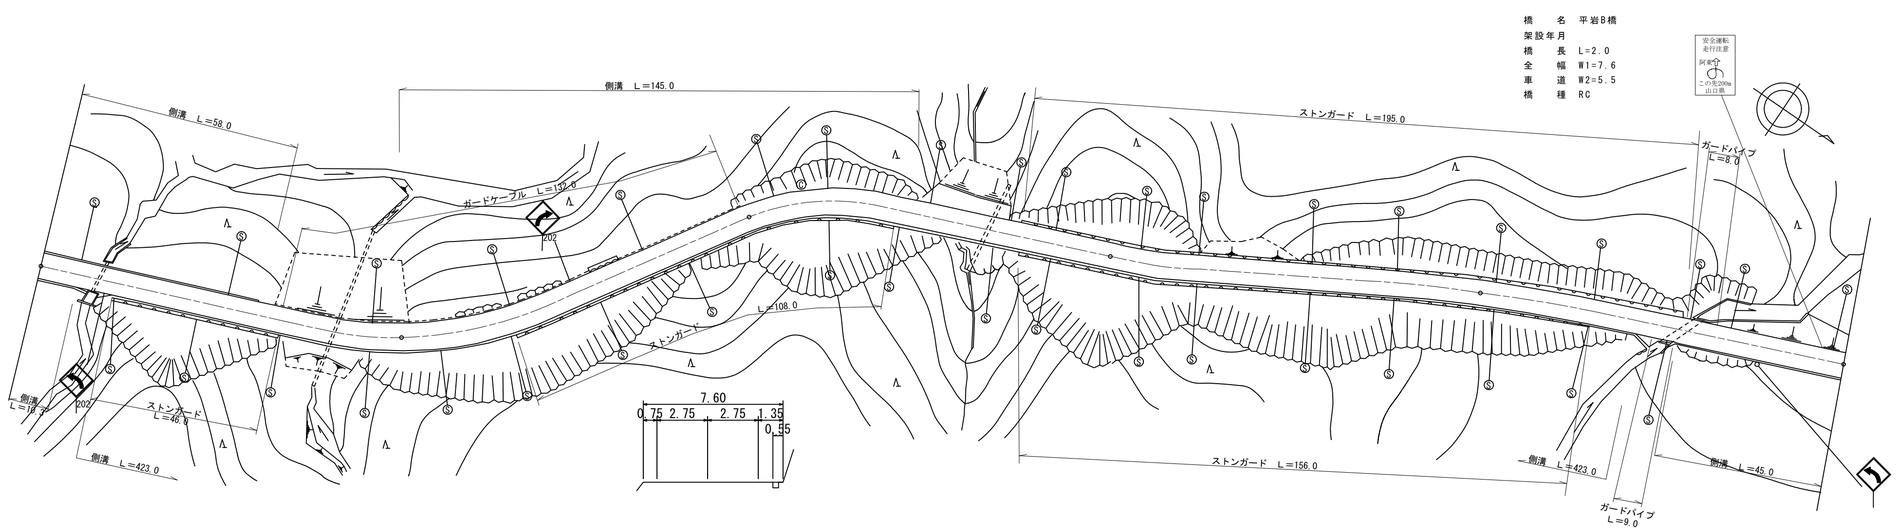

区間番号		1	2	3	4	5	6	7	8	9	10	11	12
		100.0				200.0		300.0		400.0			500.0
点間距離		10.5	10.0	37.5	42.0	100.0	46.0	55.0	100.0	44.0	1.0	2.0	43.0
全幅員		8.0	8.2 7.65	7.65 8.2	8.2 7.6	7.6 8.25	8.25	8.25 7.6	7.6	7.6	7.6 7.0	7.0 7.6	7.6
全幅員内訳	車道	5.5	5.5	5.5	5.5	5.5	5.5	5.5	5.5	5.5	5.5	5.5	5.5
	歩道 左側												
	歩道 右側												
	路肩 左側	1.25	1.35	1.35	1.35 0.75	0.75 1.4	1.4	1.4 0.75	0.75	0.75	0.75	0.75 0.75	0.75
	路肩 右側	1.25	1.35 0.8	0.8 1.35	1.35	1.35	1.35	1.35	1.35	1.35	1.35 0.75	0.75 1.35	1.35
	中央分離帯												
側溝	左側	(0.55)	(0.55)	(0.55)	(0.55) 0.0	0.0 (0.6)	(0.6)	(0.6) 0.0					
	右側	(0.55)	(0.55) 0.0	0.0 (0.55)	(0.55)	(0.55)	(0.55)	(0.55)	(0.55)	(0.55)	(0.55) 0.0	0.0 (0.55)	(0.55)
その他													
主要工作物												06030	
路面種別		AS											AS
舗装区間番号		1 100.0			2 100.0		3 100.0		4 100.0		5 55.0	6 2.0	7 43.0

道路台帳修正履歴

カルテ番号	修正内容	調整年月日	業者名
	転記	1988.3.31	三建調査
	転記	2010.3.31	三建調査
2014-08-003	平面図修正	2014.5.22	三建調査
2015-00-246	橋梁諸元追加	2016.03.31	田中技研

路線名	一般国道 315号
図面名	131507003-00
作成年月日	2016年3月31日
縮尺	1/1000
図面番号	003-00
事務所名	防府土木建築事務所（阿東分室）