標題	路線コード 315	図面コード 9-0	路線名 一般国道315号	県名	山口県	地名 山口市徳地柚木	図面番号	9

①現道 2 現道(分離) 3 旧道 4 新道 5 専用自歩道

平面図

縮尺千分の一

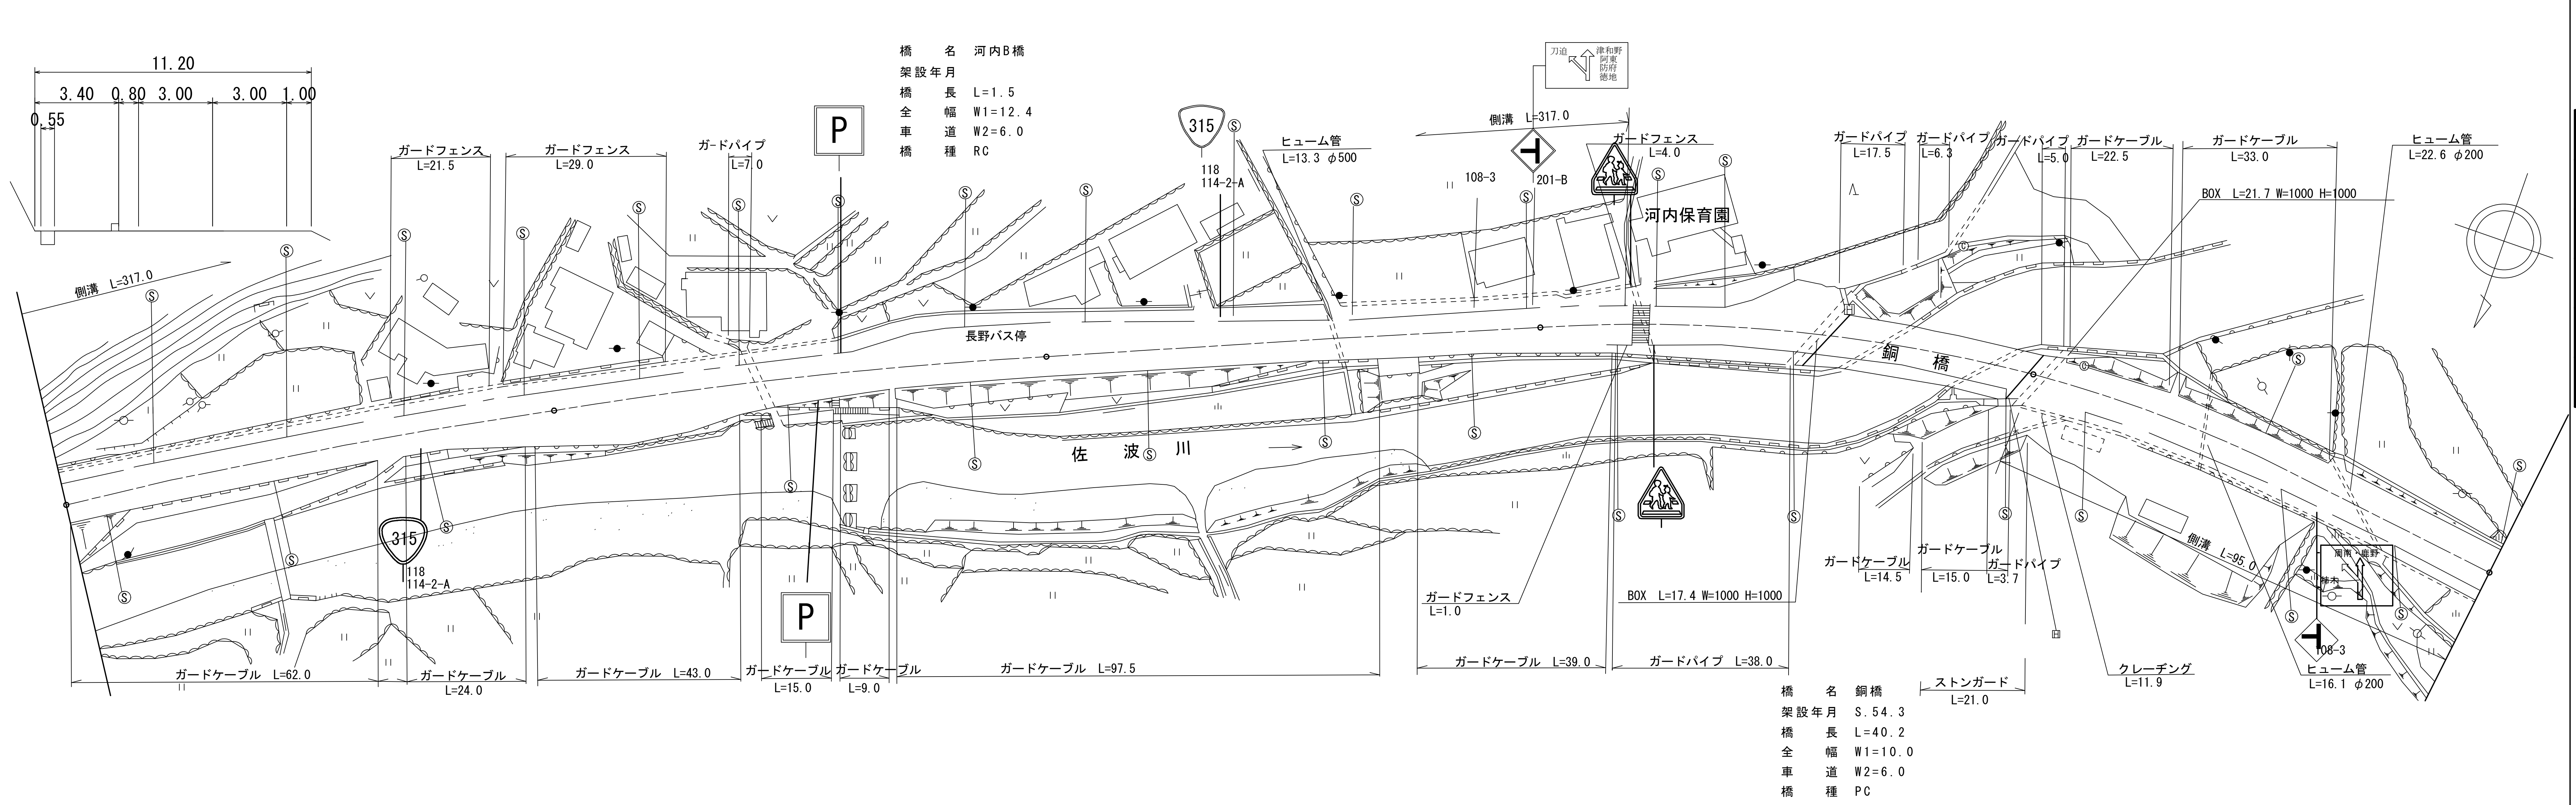

区間番号(距離標): 100.0 / 200.0 / 300.0 / 400.0 / 500.0

区間番号	点間距離	全幅員	車道	歩道 左側	歩道 右側	路肩 左側	路肩 右側	中央分離帯	側溝 左側	側溝 右側
(始点)		11.2	6.0	3.4		0.8	1.0		(0.55)	
1	77.0	11.2	6.0	3.4		0.8	1.0		(0.55)	
2	5.0	11.7	6.0	2.8		0.8	2.1		(0.55)	
3	5.0	12.2	6.0	2.5		0.8	2.9		(0.55)	
4	5.0	12.8	6.0	2.5		0.8	3.5		(0.55)	
5	5.0	13.4	6.0	2.5		0.8	4.1		(0.55)	
6	3.0	13.7	6.0	2.5		0.8	4.4		(0.55)	
7	2.0	13.9	6.0	2.5		0.8	4.6		(0.55)	
8	5.0	14.5	6.0	2.5		0.8	5.2		(0.55)	
9	8.0	15.0	6.0	2.5		0.8	5.7		(0.55)	
10	5.0	15.0	6.0	2.5		0.8	5.7		(0.55)	
11	5.0	14.5	6.0	2.5		0.8	5.2		(0.55)	
12	5.0	13.7	6.0	2.5		0.8	4.4		(0.55)	
13	5.0	13.1	6.0	2.5		0.8	3.8		(0.55)	
14	5.0	12.6	6.0	2.5		0.8	3.3		(0.55)	
15	1.5	12.4	6.0	2.5		0.8	3.1		(0.55)	
15-1	3.5	12.1	6.0	2.5		0.8	2.8		(0.55)	
16	5.0	11.6	6.0	2.7		0.8	2.1		(0.55)	
17	7.0	11.1	6.0	2.5		0.8	1.8		(0.55)	
18	3.0	12.15 11.6	6.0	3.85 3.3		0.8	1.5		(0.55) 0.55	
19	5.0	12.5	6.0	3.3		1.2	2.0		0.55	
20	5.0	13.5	6.0	3.0		2.3	2.2		0.55	
21	5.0	14.0	6.0	3.0		3.3	1.7		0.55	
22	5.0	14.0	6.0	3.0		3.8	1.2		0.55	
23	10.0	13.5	6.0	2.7		3.8	1.0		0.55	
24	10.0	13.0	6.0	2.2		3.8	1.0		0.55	
25	7.0	12.5	6.0	2.2		3.3	1.0		0.55	
26	8.0	12.0	6.0	2.2		2.8	1.0		0.55	
27	10.0	11.7	6.0	2.4		2.3	1.0		0.55	
28	9.0	11.5	6.0	2.7		1.8	1.0		0.55	
29	10.0	11.1	6.0	2.8		1.3	1.0		0.55	
30	16.0	10.8 11.35	6.0	3.0 3.55		0.8	1.0		0.55 (0.55)	
31	29.0	11.5	6.0	3.4		0.8	1.3		(0.55)	
32	11.0	11.92	6.0	3.06		0.8	2.06		(0.55)	
33	2.0	12.0	6.0	3.0		0.8	2.2		(0.55)	
34	3.0	11.5	6.0	2.2		0.8	2.5		(0.55)	
35	7.0	13.0	6.0	3.9	0.0 1.5	0.8	2.3 0.8		(0.55)	
36	5.0	14.05 13.5	6.0	4.55 4.0	1.9	0.8	0.8		(0.55) 0.0	
37	18.0	14.5	6.0	3.9	3.0	0.8	0.8			
38	14.0	20.0 17.0	6.0	3.0 0.0	2.5	7.7	0.8			
39	9.0	15.0 10.0	6.0		2.5	5.75 0.75	0.75			
40	40.2	10.0	6.0		2.5	0.75	0.75			
41	1.8	10.54	6.0		2.86	1.02	0.66			
42	3.2	11.5	6.0		3.5	1.5	0.5			0.0 (0.55)
43	96.8	11.5	6.0		3.5	1.5	0.5			(0.55)

その他:

主要工作物: 06031 (区間15) / 06026 (区間40)

路面種別: AS ― AS

舗装区間番号	1	2	3	4	5	6	7	8	9
延長	100.0	40.0	1.5	58.5	100.0	58.0	40.2	1.8	100.0

道路台帳修正履歴

カルテ番号	修正内容	調整年月日	業者名
	転記	2010.3.31	三建調査
2013-08-005	平面図修正	2013.5.14	三建調査
2014-08-008	平面図修正	2014.5.22	三建調査
2015-08-001	平面図修正	2016.3.31	三建調査
2015-00-247	橋梁諸元追加	2016.3.31	田中技研

路線名	一般国道 315号		
図面名	131507009-00		
作成年月日	2016年3月31日		
縮尺	1/1000	図面番号	009-00
事務所名	防府土木建築事務所(阿東分室)		