標題	路線コード 315	図面コード 11-0	路線名 一般国道315号	県名 山口県	地名 山口市徳地大藤	図面番号 11

① 現道 2 現道(分離) 3 旧道 4 新道 5 専用自歩道

平面図 縮尺千分の一

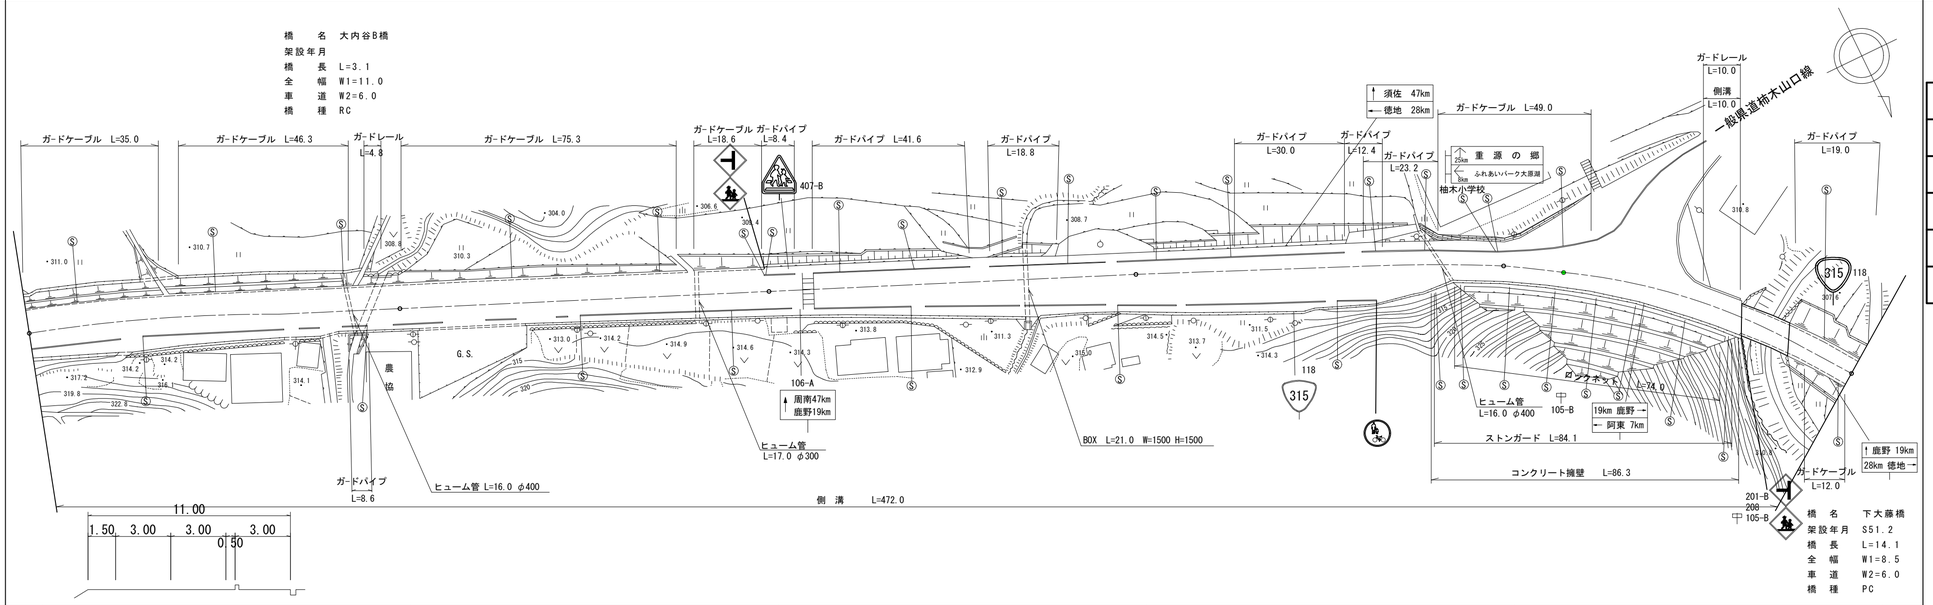

道路台帳修正履歴

カルテ番号	修正内容	調整年月日	業者名
	転記	2003.3.31	三建調査
	転記	2011.3.31	朝日コン
2013-08-006	平面図修正	2013.5.14	三建調査
2014-08-009	平面図修正	2014.5.22	三建調査
2015-00-248	橋梁諸元追加	2016.3.31	田中技研

区間番号	1	2	3	4	5	6	7	8	9	9-1	9-2	10	11	12	13	14	15	16	17	18	19	20	21	22	23	24	25	26	27	28	29
点間距離		10.0	9.0	9.0	12.5	12.5	12.5	12.5	5.0	8.1 2.5		6.1	5.0	30.0	32.0	33.0	12.0	53.0	9.0	26.0	17.0	18.0	16.0	14.0	20.0	15.0	16.0	18.0	23.0	10.0	14.1	18.9
全幅員	14.0	14.5	15.0	15.5	14.0	14.5	14.0	13.5	11.55 11.0	11.0		11.0 11.55	11.55 11.0	11.0	12.6	12.9		16.3	15.9 16.45	16.35	16.85	17.15	17.35	16.45	13.9	12.7	11.0	11.0	9.55	9.55 8.5	8.5	8.5 11.0
全幅員内訳 車道	6.0	6.0	6.0	6.0	6.0	6.0	6.0	6.0	6.0	6.0		6.0	6.0	6.0	6.0	6.0	6.0	6.0	6.0	6.0	6.0	6.0	6.0	6.0	6.0	6.0	6.0	6.0	6.0	6.0	6.0	6.0
歩道 左側																2.0 2.0	2.0	2.0	2.0	2.0	2.0	2.0	2.0	2.0	2.0	2.0 0.0						
歩道 右側	3.5	4.5	4.5	5.0	4.5	5.0	4.5	5.0	3.55 3.0	3.0 3.0		3.0 3.55	3.55 3.0	3.0	3.0	2.7		2.7	2.5 3.05	3.05	3.05	3.05	3.05	3.05 0.0								
路肩 左側	4.0	3.5	4.0	4.0	3.0	3.0	3.0	2.0	1.5	1.5 1.5		1.5	1.5	1.5	1.5	2.8 0.8	0.8	0.8	0.8	0.8	0.8	0.8	0.8	0.8	0.8	0.8 2.8	1.5	1.5	1.75	1.75 1.25	1.25	1.25
路肩 右側	0.5	0.5	0.5	0.5	0.5	0.5	0.5	0.5	0.5	0.5 0.5		0.5	0.5	0.5	0.5	0.8	1.4	4.8	4.6	4.5	5.0	5.3	5.5	4.6 7.65	5.1	3.9	3.5	3.5	1.8	1.8 1.25	1.25	1.25
中央分離帯																																
側溝 左側																													0.0 (0.55)	(0.55) 0.0		
側溝 右側	(0.55)	(0.55)	(0.55)	(0.55)	(0.55)	(0.55)	(0.55)	(0.55)	(0.55) 0.55	0.55 0.55		0.55 (0.55)	(0.55) 0.55	0.55	0.55	0.55		0.55	0.55 (0.55)	(0.55)	(0.55)	(0.55)	(0.55)	(0.55)	(0.55)	(0.55)	(0.55)	(0.55)	(0.55)	(0.55) 0.0		
その他																																
主要工作物										06032																				06027		
路面種別	AS																															AS
舗装区間番号	1 91.4									2 2.5	3 6.1			4 100.0			5 100.0			6 100.0						7 16.0		8 51.0		9 14.1	10 18.9	

路線名	一般国道 315号		
図面名	131507011-00		
作成年月日	2016年3月31日		
縮尺	1/1000	図面番号	011-00
事務所名	防府土木建築事務所（阿東分室）		