標題	路線コード 315	図面コード 16-0	路 線 名 一般国道315号	県 名 山 口 県	地 名 山口市徳地大藤	図面番号 16

① 現道 2 現道(分離) 3 旧道 4 新道 5 専用自歩道

平面図 縮尺千分の一

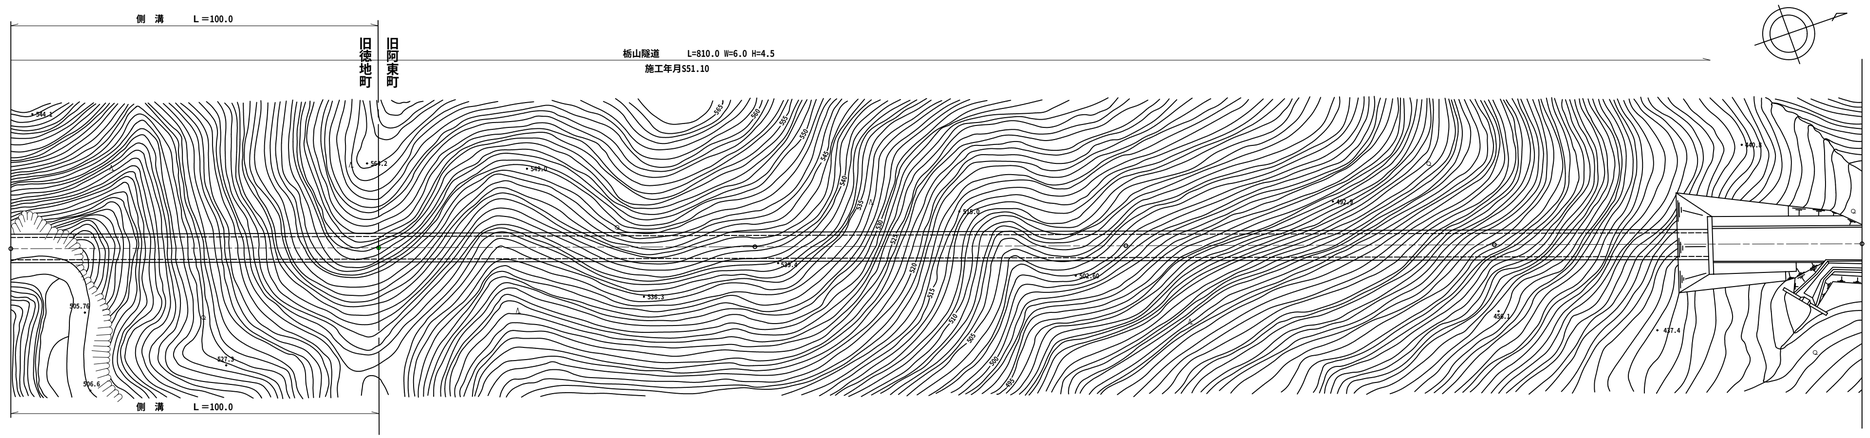

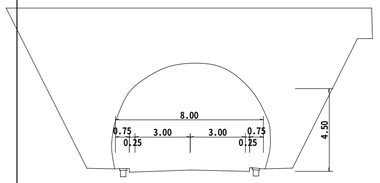

区間番号	1
点間距離	100.0
全幅員	8.0
全幅員内訳 車道	6.0
歩道 左側	0.75
歩道 右側	0.75
路肩 左側	0.25
路肩 右側	0.25
中央分離帯	
側溝 左側	(0.75)
側溝 右側	(0.75)
その他	
主要工作物	T1501
路面種別	Co
舗装区間番号	1

道路台帳修正履歴

カルテ番号	修正内容	調整年月日	業者名
	転記	1978.3.31	三建調査
	ラスベク変換	2011.3.31	朝日コン
2012-08-003	平面図修正	2012.5.11	三建調査

路線名	一般国道 315号		
図面名	131507016-00		
作成年月日	2012年5月11日		
縮尺	1/1000	図面番号	016-00
事務所名	防府土木建築事務所（阿東分室）		