標題	路線コード 315	図面コード 13-0	路 線 名 一般国道315号	県 名 山 口 県	地 名 山口市阿東徳佐下	図面番号 13

① 現道 2 現道(分離) 3 旧道 4 新道 5 専用自歩道

平面図 縮尺千分の一

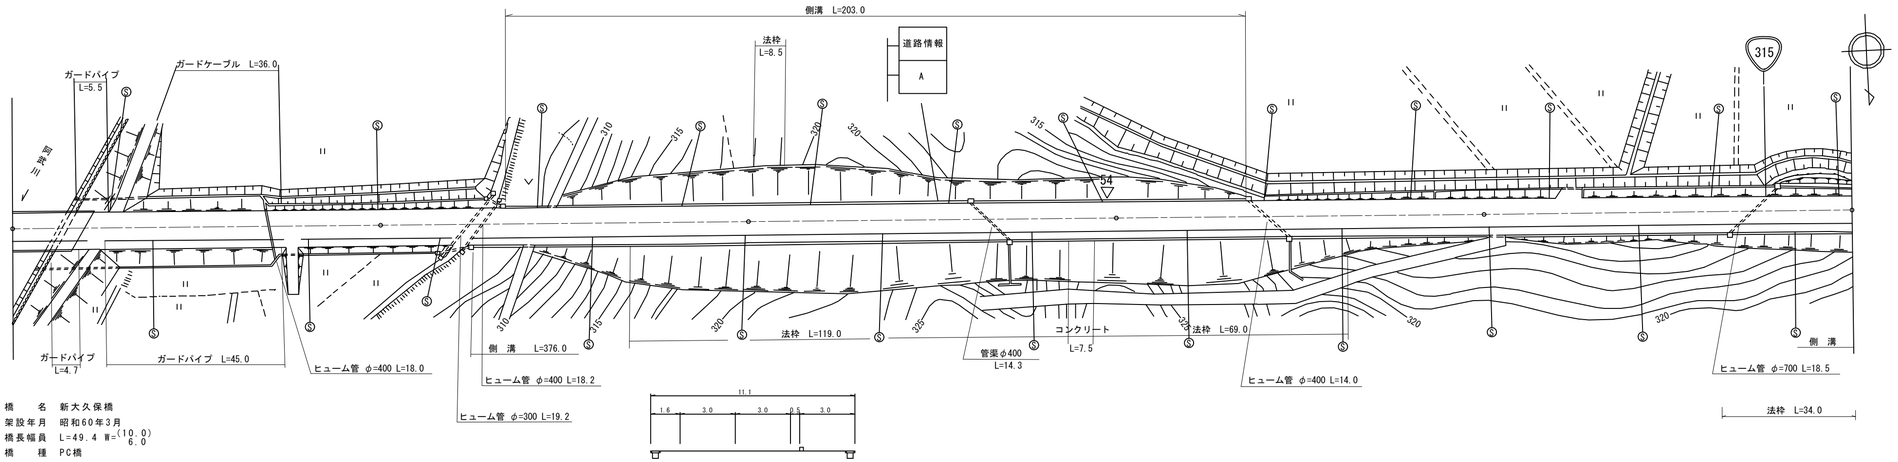

橋 名 新大久保橋
架設年月 昭和60年3月
橋長幅員 L=49.4 W=(10.0) 6.0
橋 種 PC橋

区間番号	1	2	3	4	5	6	7	8	9	10	11
点間距離	19.4	80.6	24.0	10.0	66.0	100.0	33.0	67.0	5.0	60.0	35.0
全幅員	10.0	10.0	10.0	10.0 10.5	10.5 11.1	11.1	11.1	11.1 10.5	11.06	11.1	11.1
全幅員内訳 車道	6.0	6.0	6.0	6.0	6.0	6.0	6.0	6.0	6.0 6.0	6.0	6.0
歩道 左側											
歩道 右側	2.5	2.5	2.5	2.5 3.0	3.0	3.0	3.0	3.0	3.0 3.0	3.0	3.0
路肩 左側	1.0	1.0	1.0	1.0	1.0 1.6	1.6	1.6	1.6 1.0	1.56 1.6	1.6	1.6
路肩 右側	0.5	0.5	0.5	0.5	0.5	0.5	0.5	0.5	0.5 0.5	0.5	0.5
中央分離帯											
側溝 左側					0.0 (0.6)	(0.6)	(0.6)	(0.6) 0.0			
側溝 右側				0.0 (0.6)	(0.6)	(0.6)	(0.6)	(0.6)	(0.6) (0.9)	(0.9) (0.6)	(0.6)
その他											
主要工作物	08007										
路面種別	AS										AS
舗装区間番号	1 19.4	2 80.6	3 100.0		4 100.0		5 100.0		6 100.0		

道路台帳修正履歴

カルテ番号	修正内容	調整年月日	業者名
	転記	1999.3.31	三建調査
2014-08-020	平面図修正	2014.5.22	三建調査

路線名	一般国道 315号		
図面名	131508013-00		
作成年月日	2014年5月22日		
縮尺	1/1000	図面番号	013-00
事務所名	防府土木建築事務所 (阿東分室)		