標題	路線コード 315	図面コード 36-0	路線名 一般国道315号	県名 山口県	地名 山口市阿東嘉年下	図面番号 34

① 現道 2 現道(分離) 3 旧道 4 新道 5 専用自歩道

平面図 縮尺千分の一

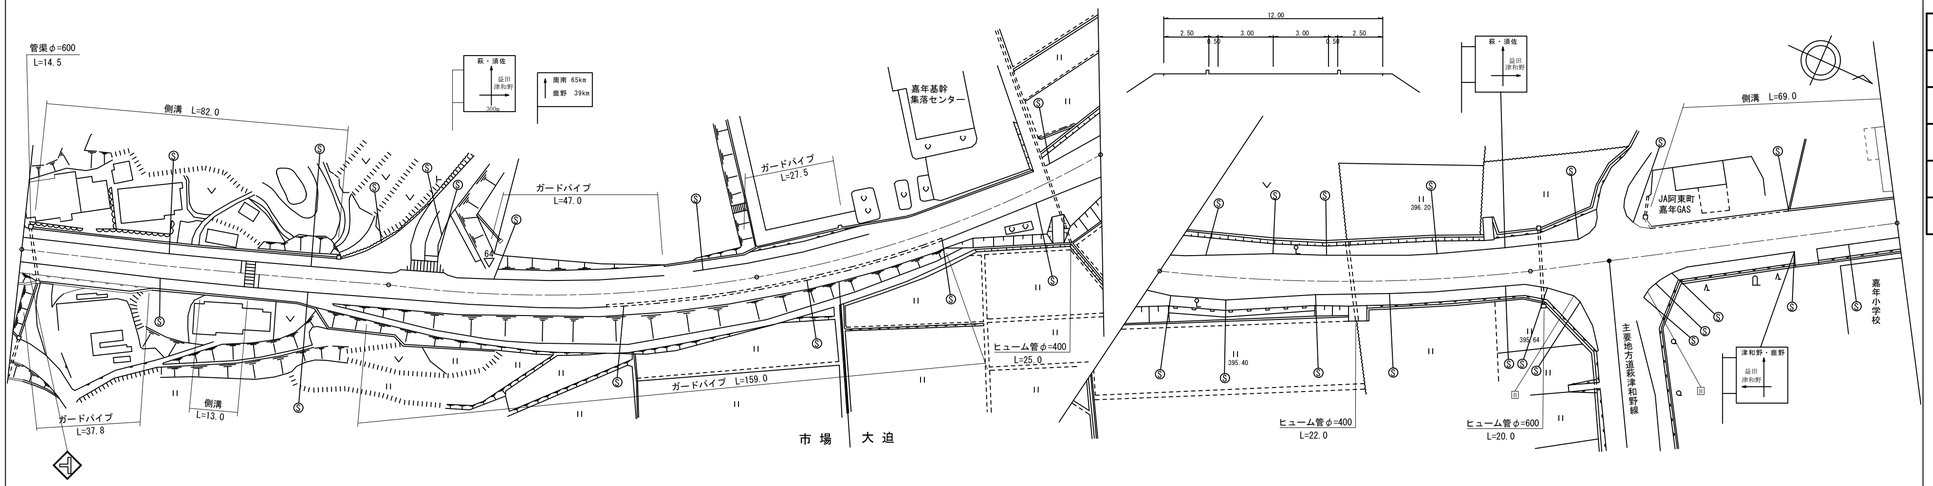

区間番号

区間番号	点間距離	全幅員	車道	歩道 左側	歩道 右側	路肩 左側	路肩 右側	中央分離帯	側溝 左側	側溝 右側
1	2.5	12.5 12.5	6.0 6.0	3.0 3.0	2.5 2.5	0.5 0.5	0.5 0.5		0.0 (0.5)	
2	47.0	12.5 13.1	6.0	3.0	2.5 3.1	0.5	0.5		(0.5)	0.0 (0.6)
3	13.0	13.1 12.5	6.0	3.0	3.1 2.5	0.5	0.5		(0.5)	(0.6) 0.0
4	17.5	12.5	6.0	3.0	2.5	0.5	0.5		(0.5)	
5	5.5	12.2	6.0	3.0	2.2	0.5	0.5		(0.5)	
6	14.5	12.2	6.0	3.0	2.2	0.5	0.5			
6-1	17.5	12.2	6.0	3.0	2.2	0.5	0.5			
7	9.0	11.7	6.0	2.5	2.2	0.5	0.5			
8	44.0	11.7	6.0	2.5	2.2	0.5	0.5			
8-1	4.0	12.15	6.0	2.95	2.2	0.5	0.5			
9	23.5	12.15	6.0	2.95	2.2	0.5	0.5			
10	2.0	11.91	6.0	2.71	2.2	0.5	0.5			
11	30.0	12.1	6.0	2.9	2.2	0.5	0.5			
12	2.5	12.7	6.0	3.5	2.2	0.5	0.5			
13	12.0	12.2	6.0	3.0	2.2	3.5	0.5			
14	6.5	10.95	6.0		2.2	2.25	0.5		(0.5)	
15	30.0	10.8	6.0		2.2	2.1	0.5		(0.5)	
16	4.0	14.7	6.0	0.0	5.1	1.7	1.9		(0.5)	
17	15.0	14.7	6.0	2.5	5.5	1.2	2.1		0.0	
18	4.0	14.8	6.55	4.67	5.5	1.04	2.81			
19	3.0	20.8	6.7	5.25	9.0	1.0	3.0			
20	12.0	18.94	6.8	5.7	3.87	1.0	3.0			
21	12.0	18.45	7.2	4.25	2.5	2.5	3.0			
22	12.0	19.0	7.65	2.8	2.5	2.0	1.7			
23	11.0	18.95	8.05	2.7	2.5	3.0	0.5			
24	4.0	17.65	8.2	2.7	2.5	3.0	0.5			
25	23.0	16.75	9.0	3.45	2.5	1.45	0.5			
26	7.0	16.9	9.0	3.7	2.5	1.0	0.5			
27	11.5	16.7	9.0	2.6	2.5	0.85	0.5			
28	12.5	15.45	9.0	2.68	2.5	0.7	0.5			
29	4.0	15.38	9.0	2.7	2.5	0.65	0.5			
30	10.0	15.35	9.0	5.5	2.5	0.5	0.5			
31	7.5	18.0	9.0	0.0	2.5	0.5	0.5			
32	11.5	12.5	9.0		2.5	0.5	0.5		0.0 (0.6)	
33	8.5	13.1	9.0		2.5	1.1	0.5		(0.6)	
	58.5	11.5	7.4		2.5	1.1	0.5		(0.6)	

その他

主要工作物

路面種別: as — as/AS — AS

舗装区間番号	
1	49.5
2	50.5
3	100.0
4	100.0
5	100.0
6	21.5
7	78.5

道路台帳修正履歴

カルテ番号	修正内容	調整年月日	業者名
	転記	2000.3.31	三建調査
2014-08-030	平面図修正	2014.5.22	三建調査

路線名	一般国道 315号		
図面名	131508036-00		
作成年月日	2014年5月22日		
縮尺	1/1000	図面番号	036-00
事務所名	防府土木建築事務所（阿東分室）		